


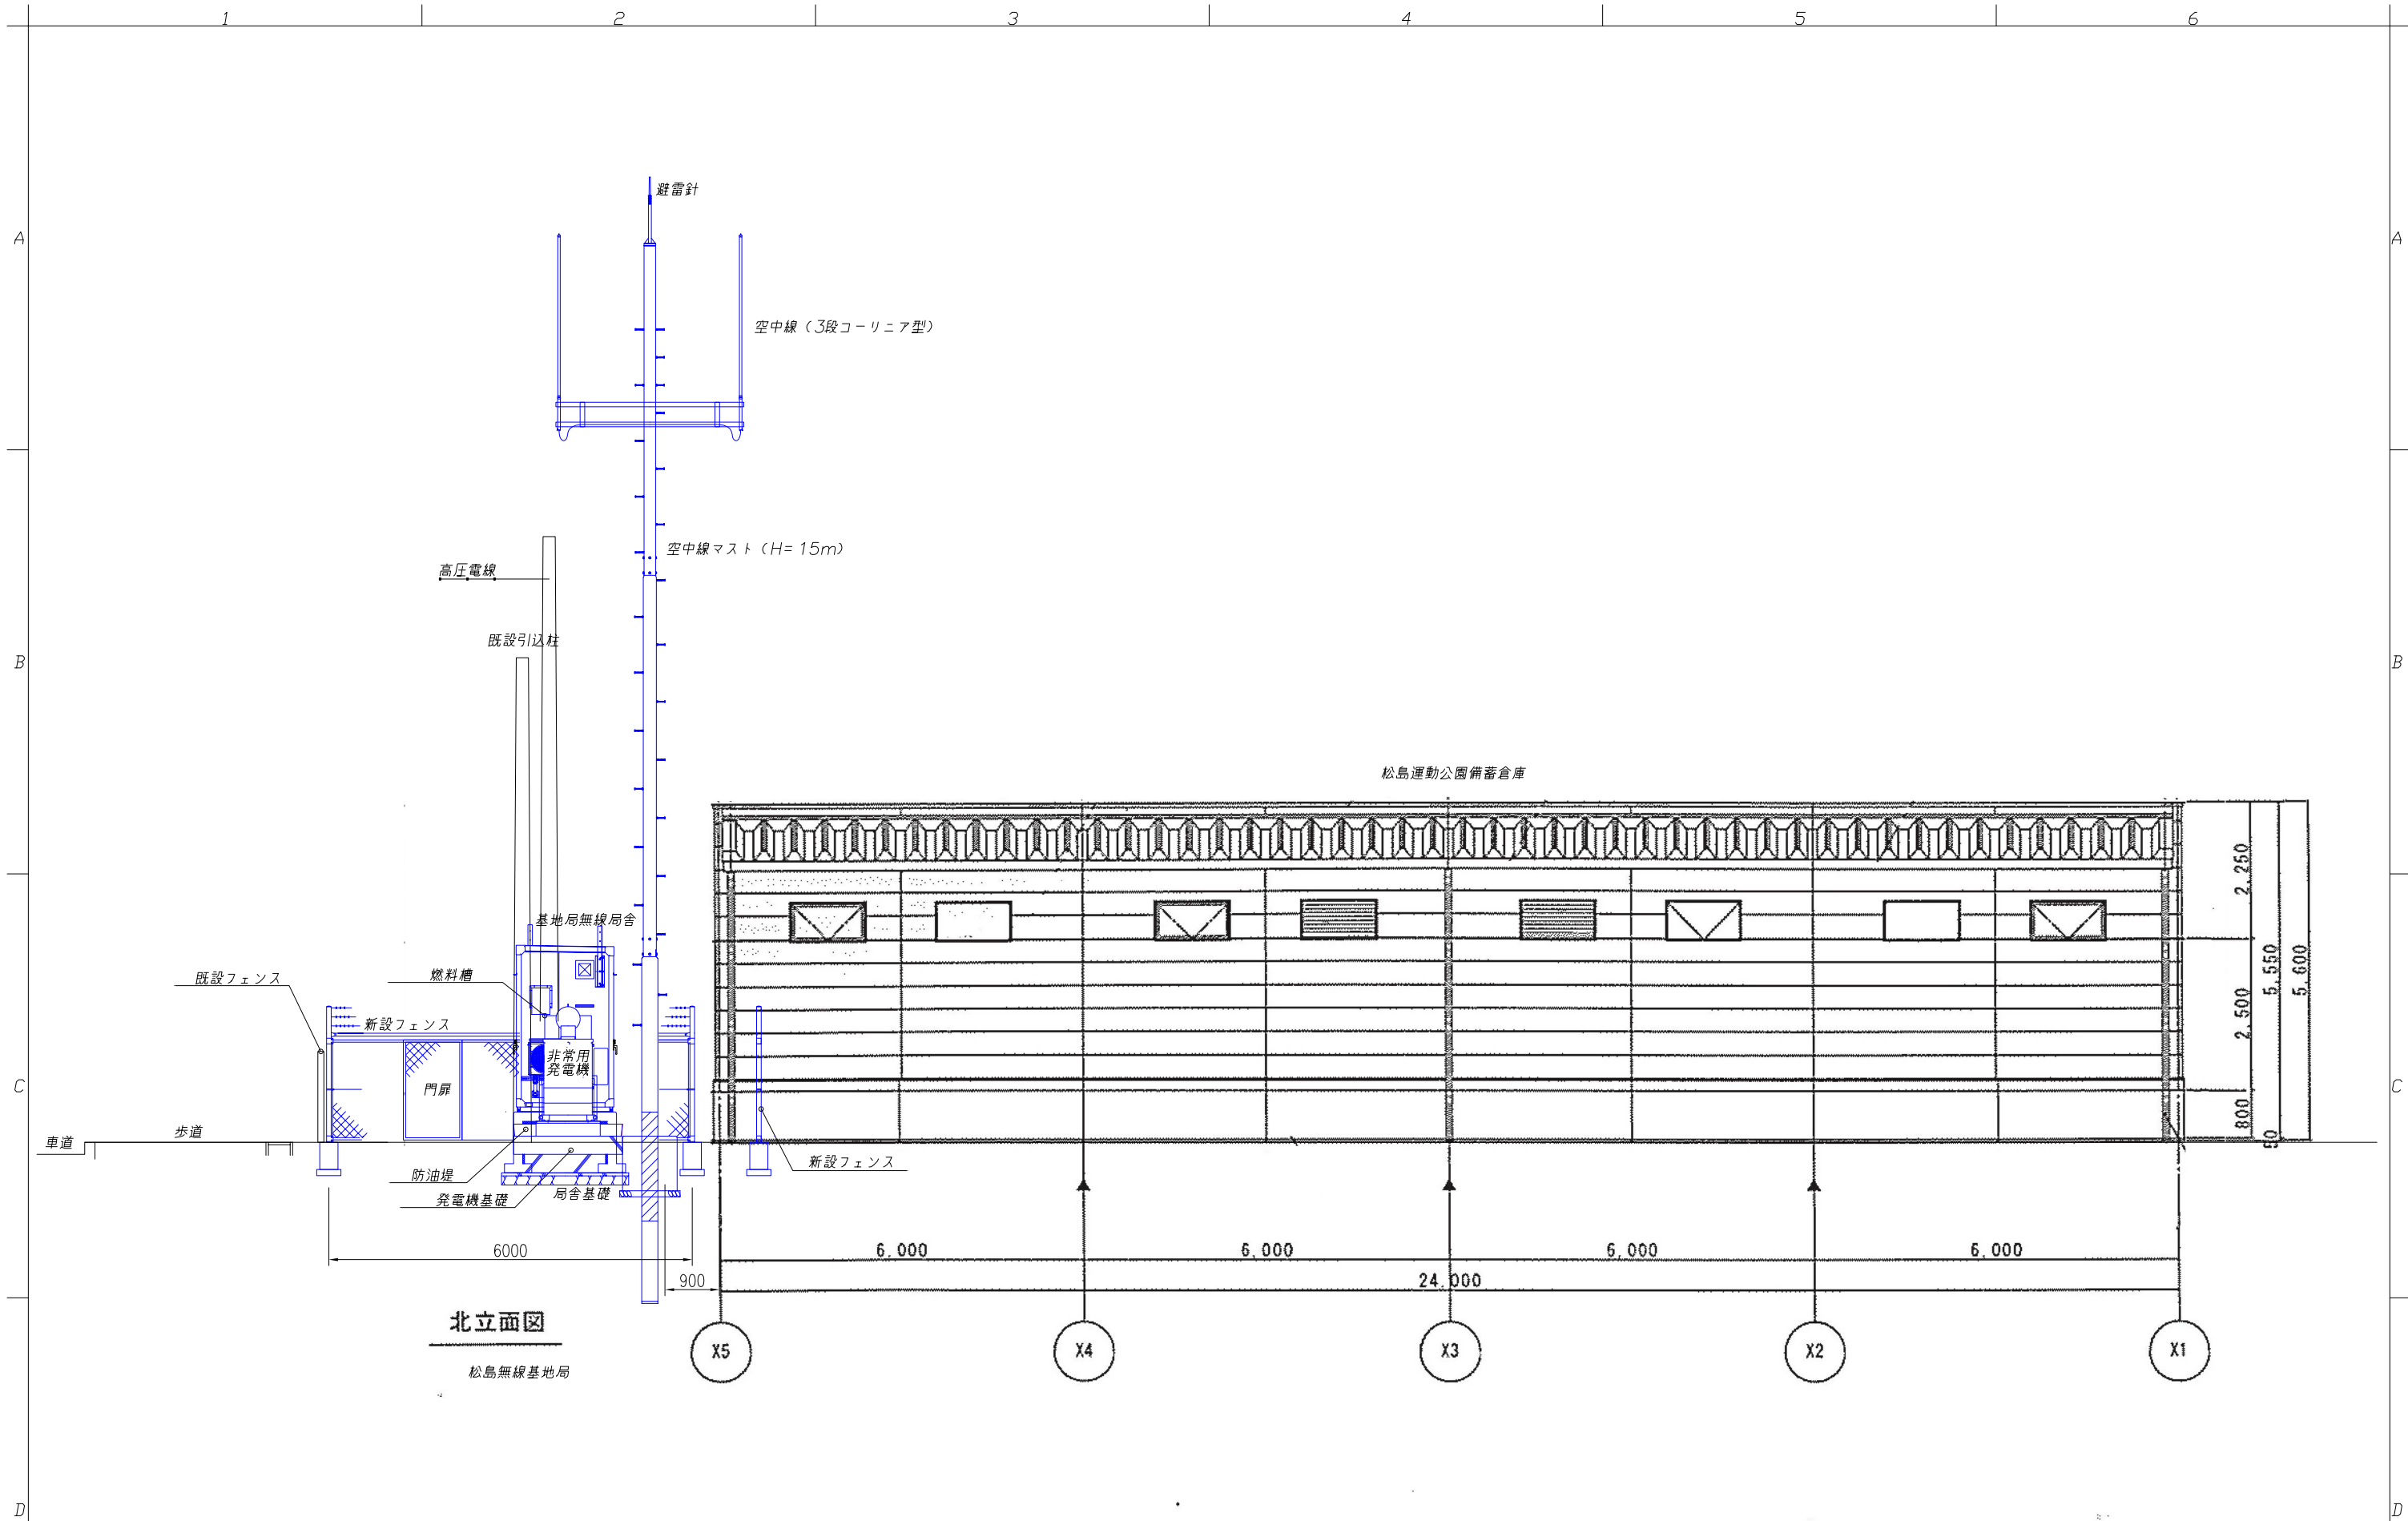

|      |  |  |  |                                                    |                |                  |
|------|--|--|--|----------------------------------------------------|----------------|------------------|
| 特記事項 |  |  |  | 件 名<br>高機能消防指令センター及び消防救急デジタル無線更新業務委託               |                | 年 月 日<br>2025年6月 |
|      |  |  |  | 図面名称<br>基地局立面図（北面）                                 | 位 置<br>松島無線基地局 | 尺 度<br>1/100     |
|      |  |  |  | 株式会社マリンテクノサービス<br>〒981-3135<br>宮城県仙台市泉区八乙女中央1-6-15 |                | 図面番号<br>043      |