


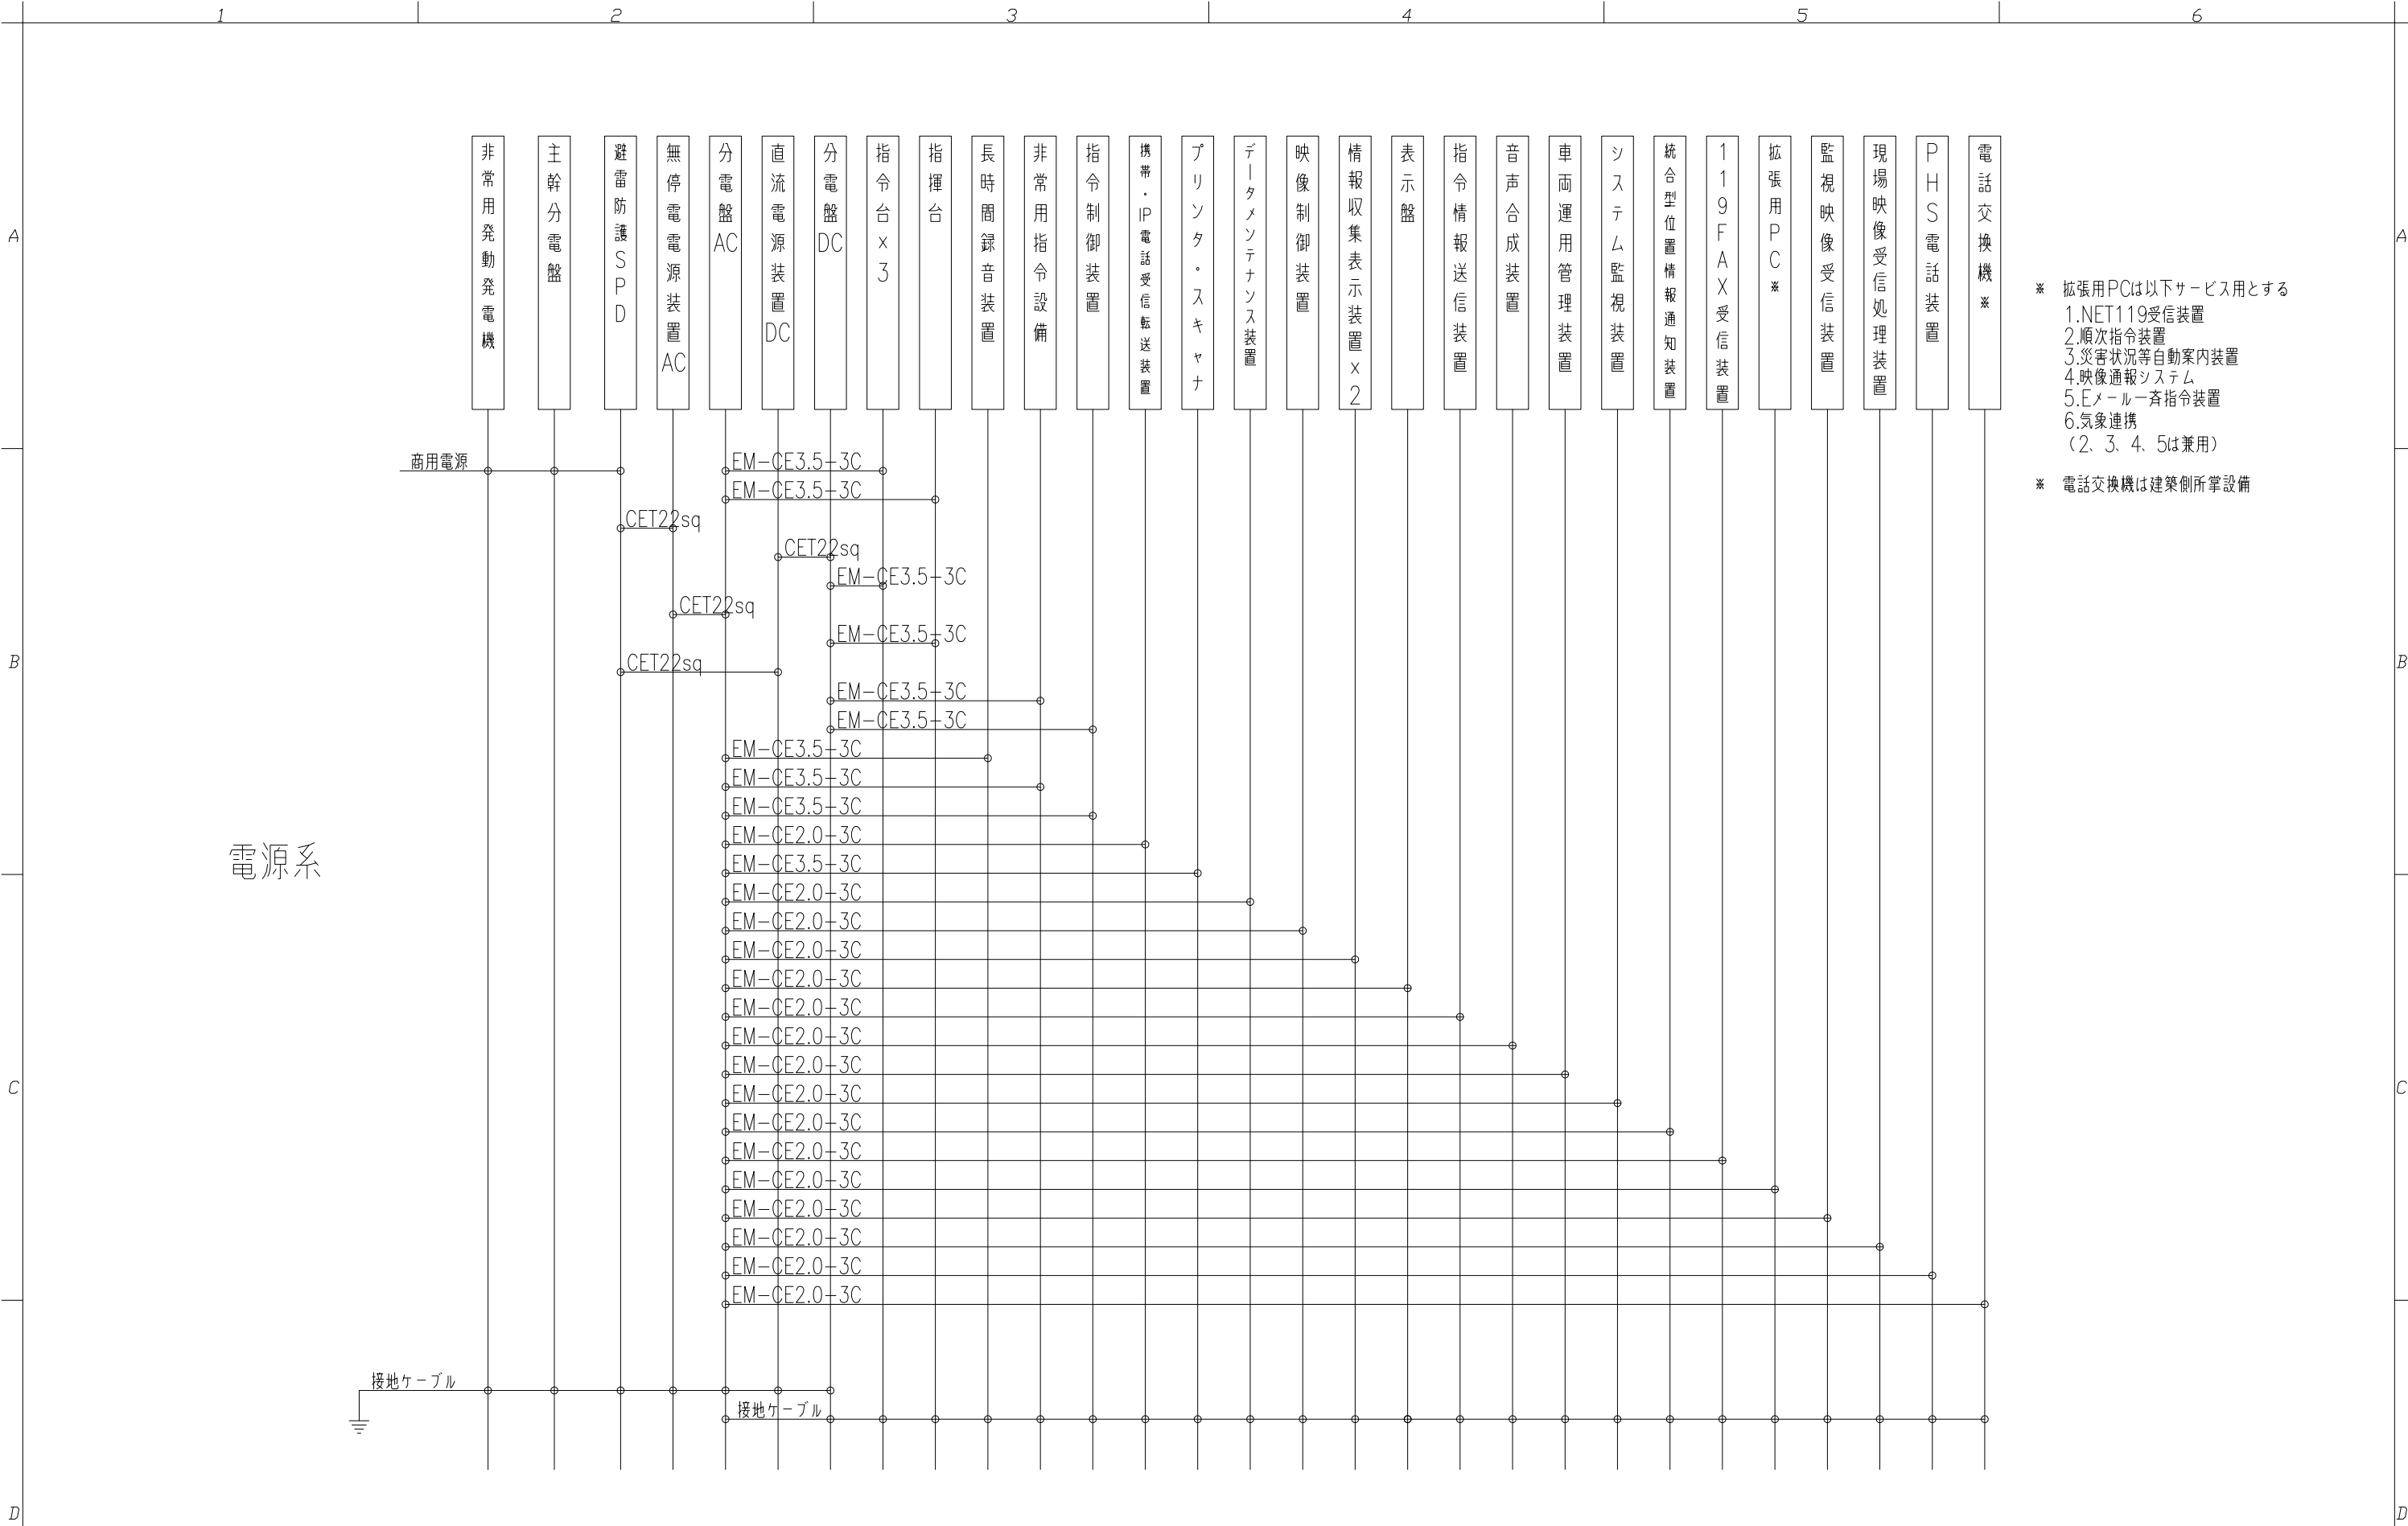

※ 拡張用PCは以下サービス用とする
1.NET119受信装置
2.順次指令装置
3.災害状況等自動案内装置
4.映像通報システム
5.Eメール一斉指令装置
6.気象連携
(2、3、4、5は兼用)
※ 電話交換機は建築側所掌設備

特記事項				件 名 高機能消防指令センター及び消防救急デジタル無線更新業務委託		年 月 日 2025年6月
				承認	作成	設計
				図面名称 指令系 電源系統図		位 置 指令センター・機械室
				株式会社マリンテクノサービス		図面番号 012