


伊保石公園平面図

1/3000



伊保石無線基地局

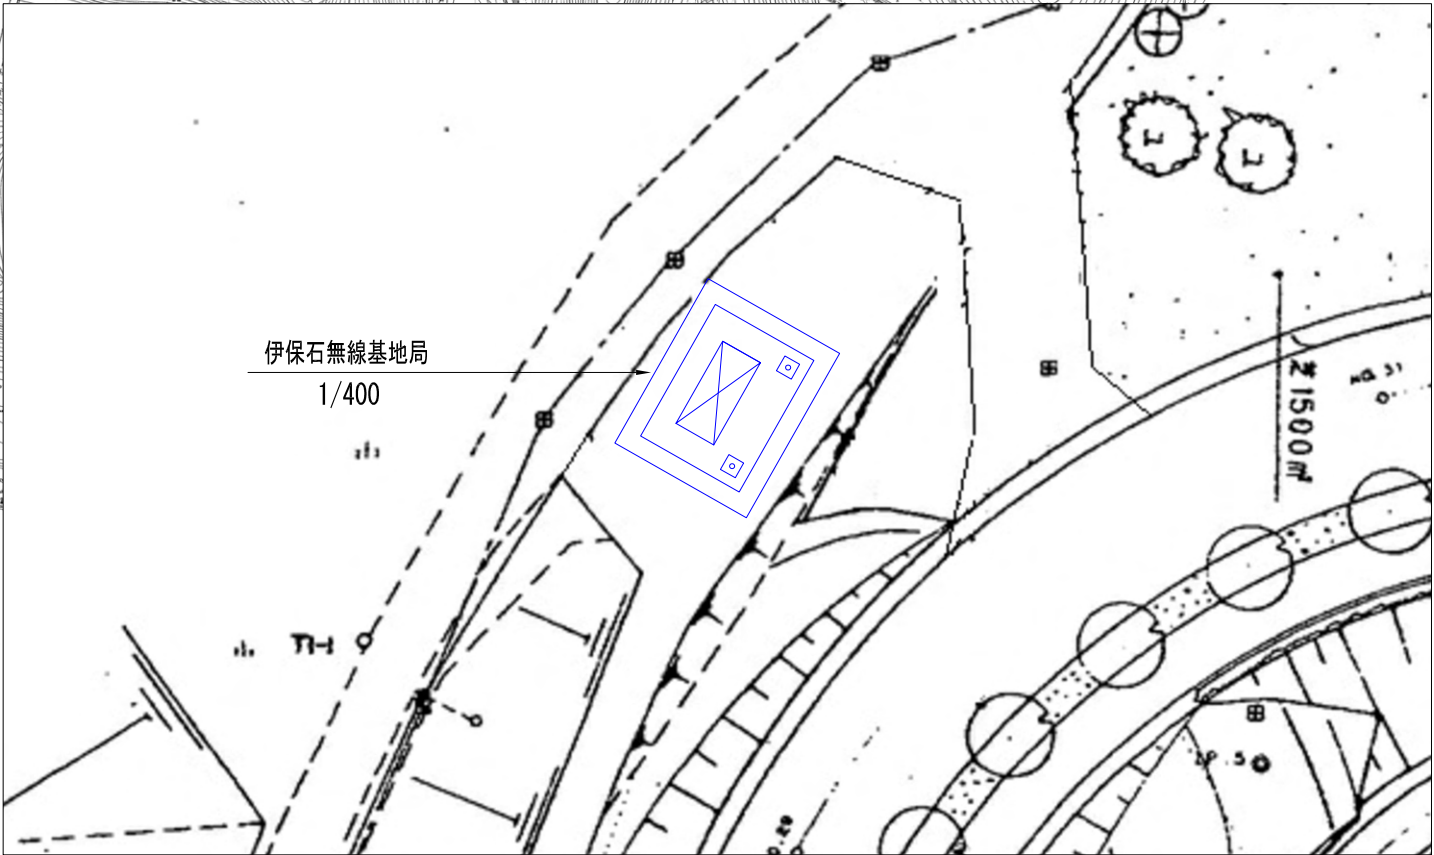

特記事項				件 名 高機能消防指令センター及び消防救急デジタル無線更新業務委託		年 月 日 2025年6月						
				承認	作成	設計	図面名称 基地局位置図		位 置 伊保石無線基地局		尺 度 図示 	
							株式会社マリンテクノサービス 〒981-3135 宮城県仙台市泉区八乙女中央1-6-15		図面番号 031			