


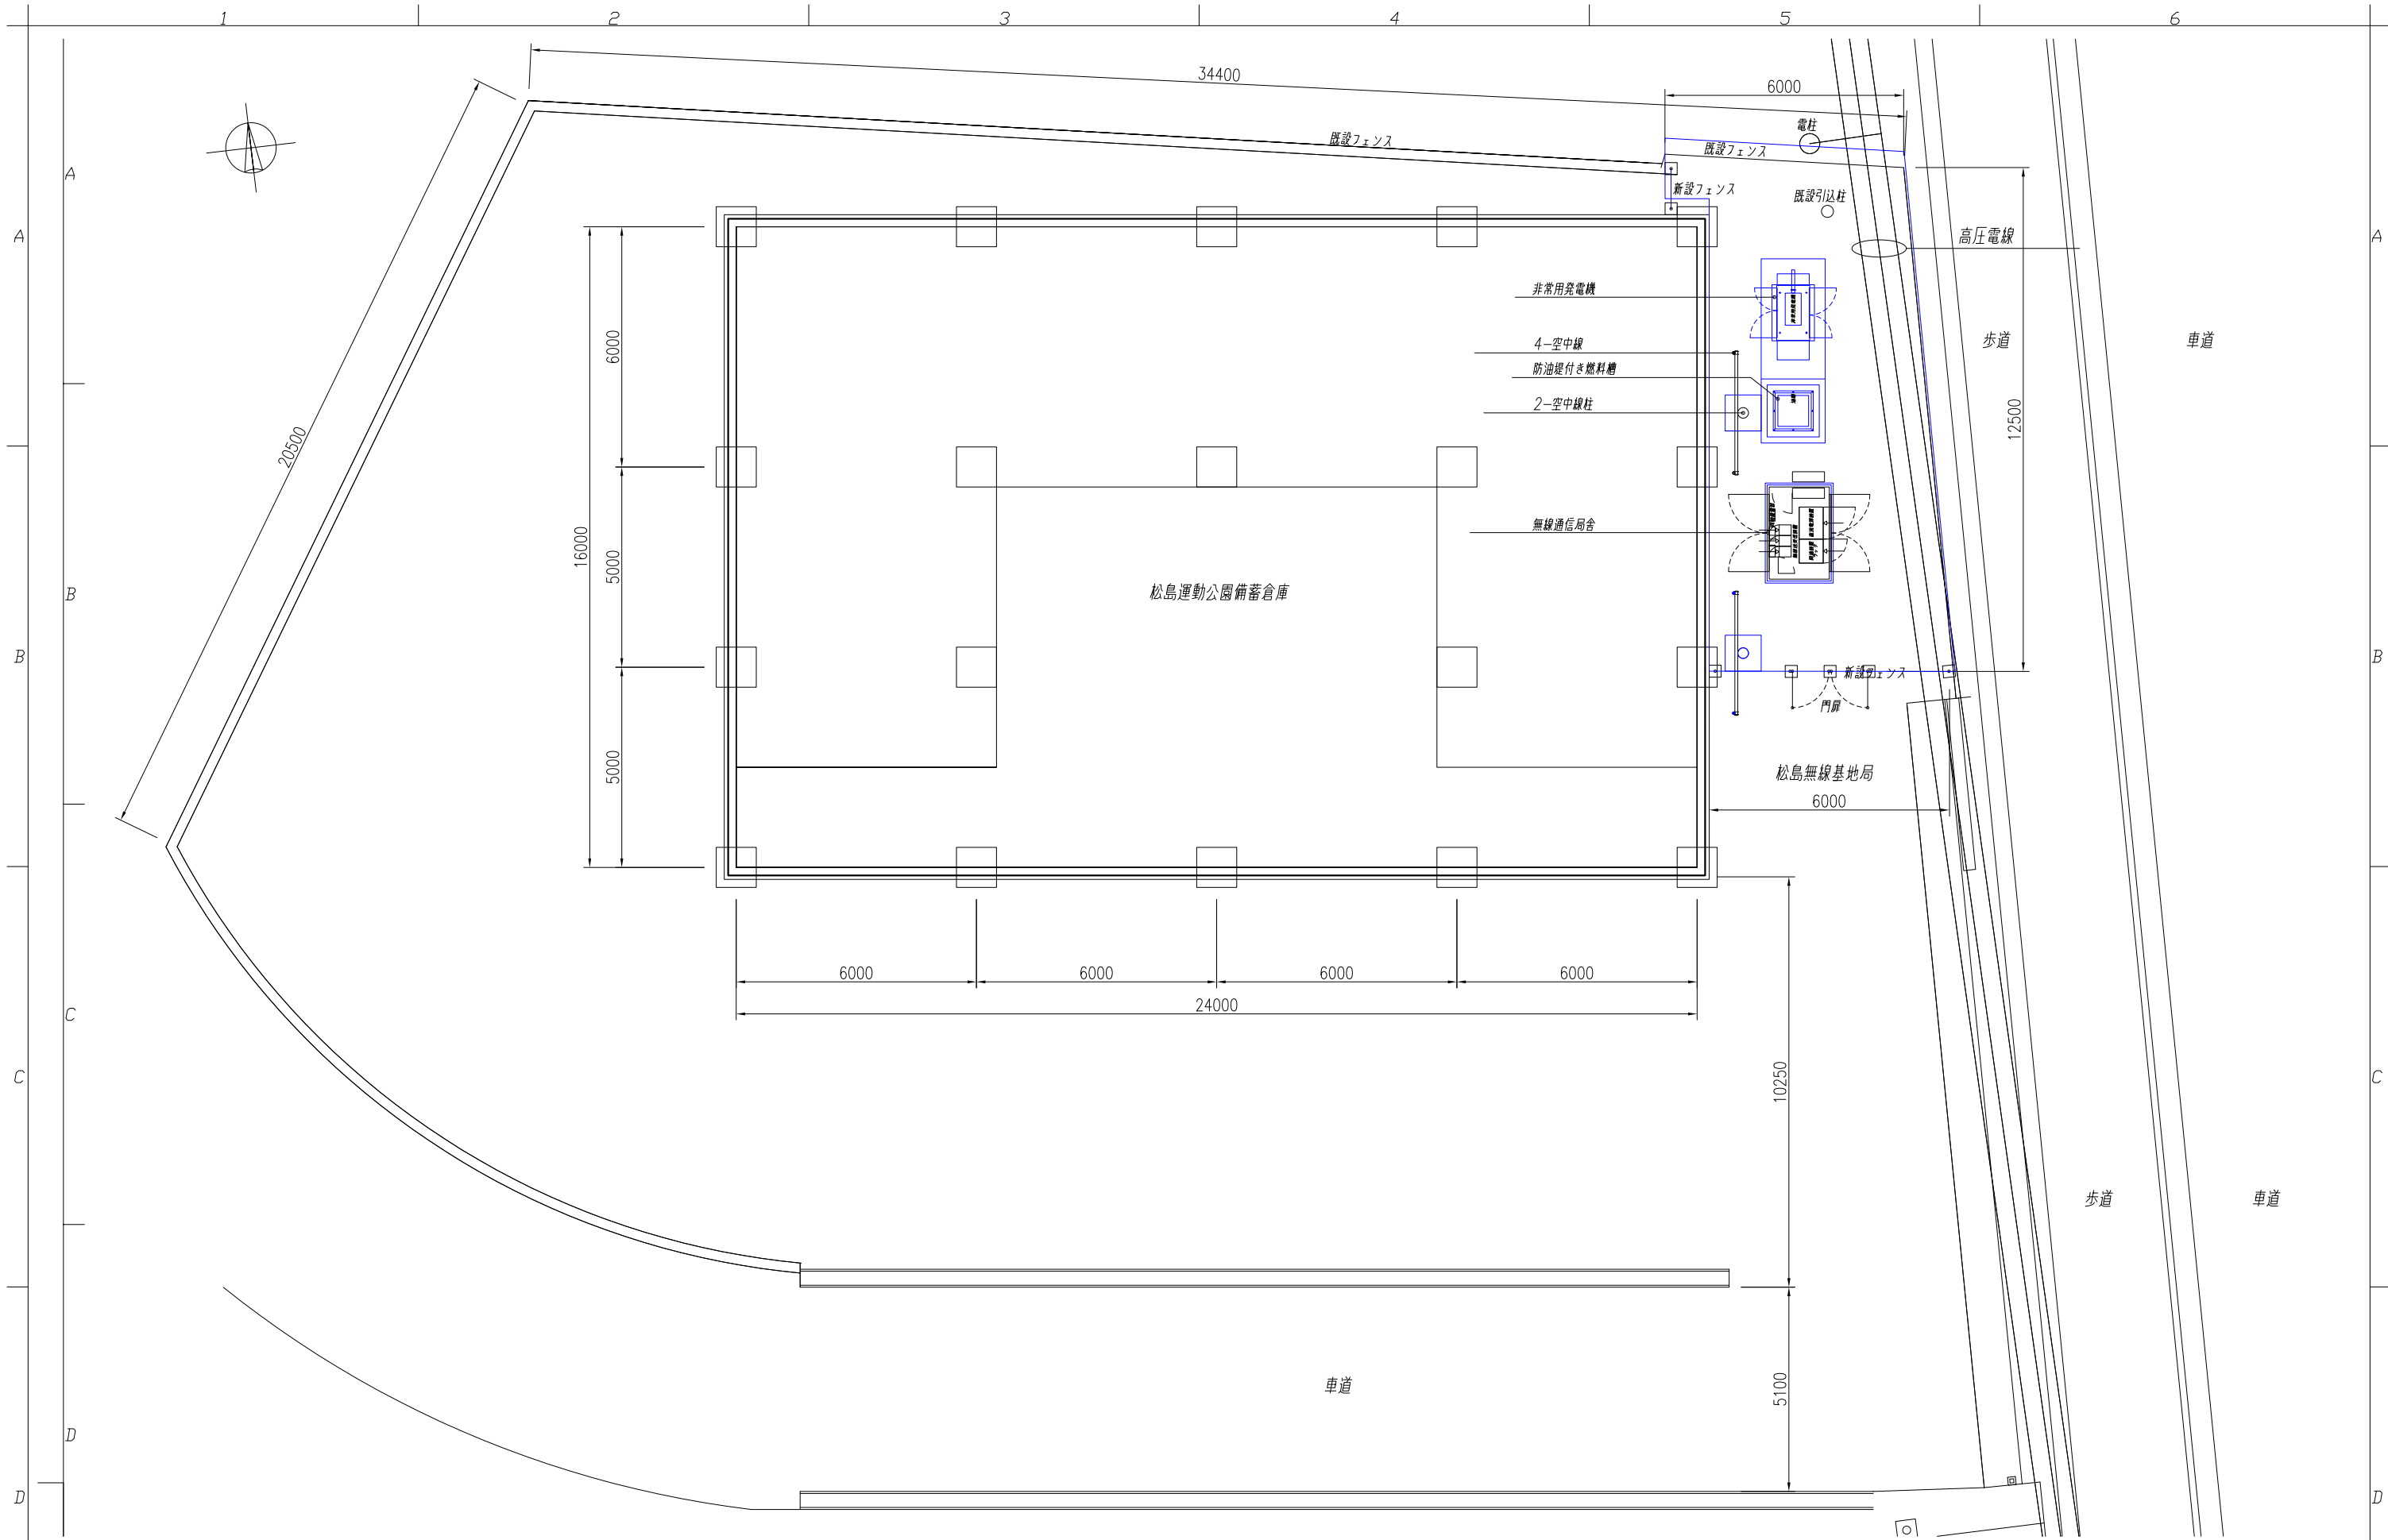

特記事項				件 名 高機能消防指令センター及び消防救急デジタル無線更新業務委託		年 月 日 2025年6月
				図面名称 基地局平面図	位 置 松島無線基地局	尺 度 1/150
				承認	作成	設計
				株式会社マリンテクノサービス		図面番号 039