


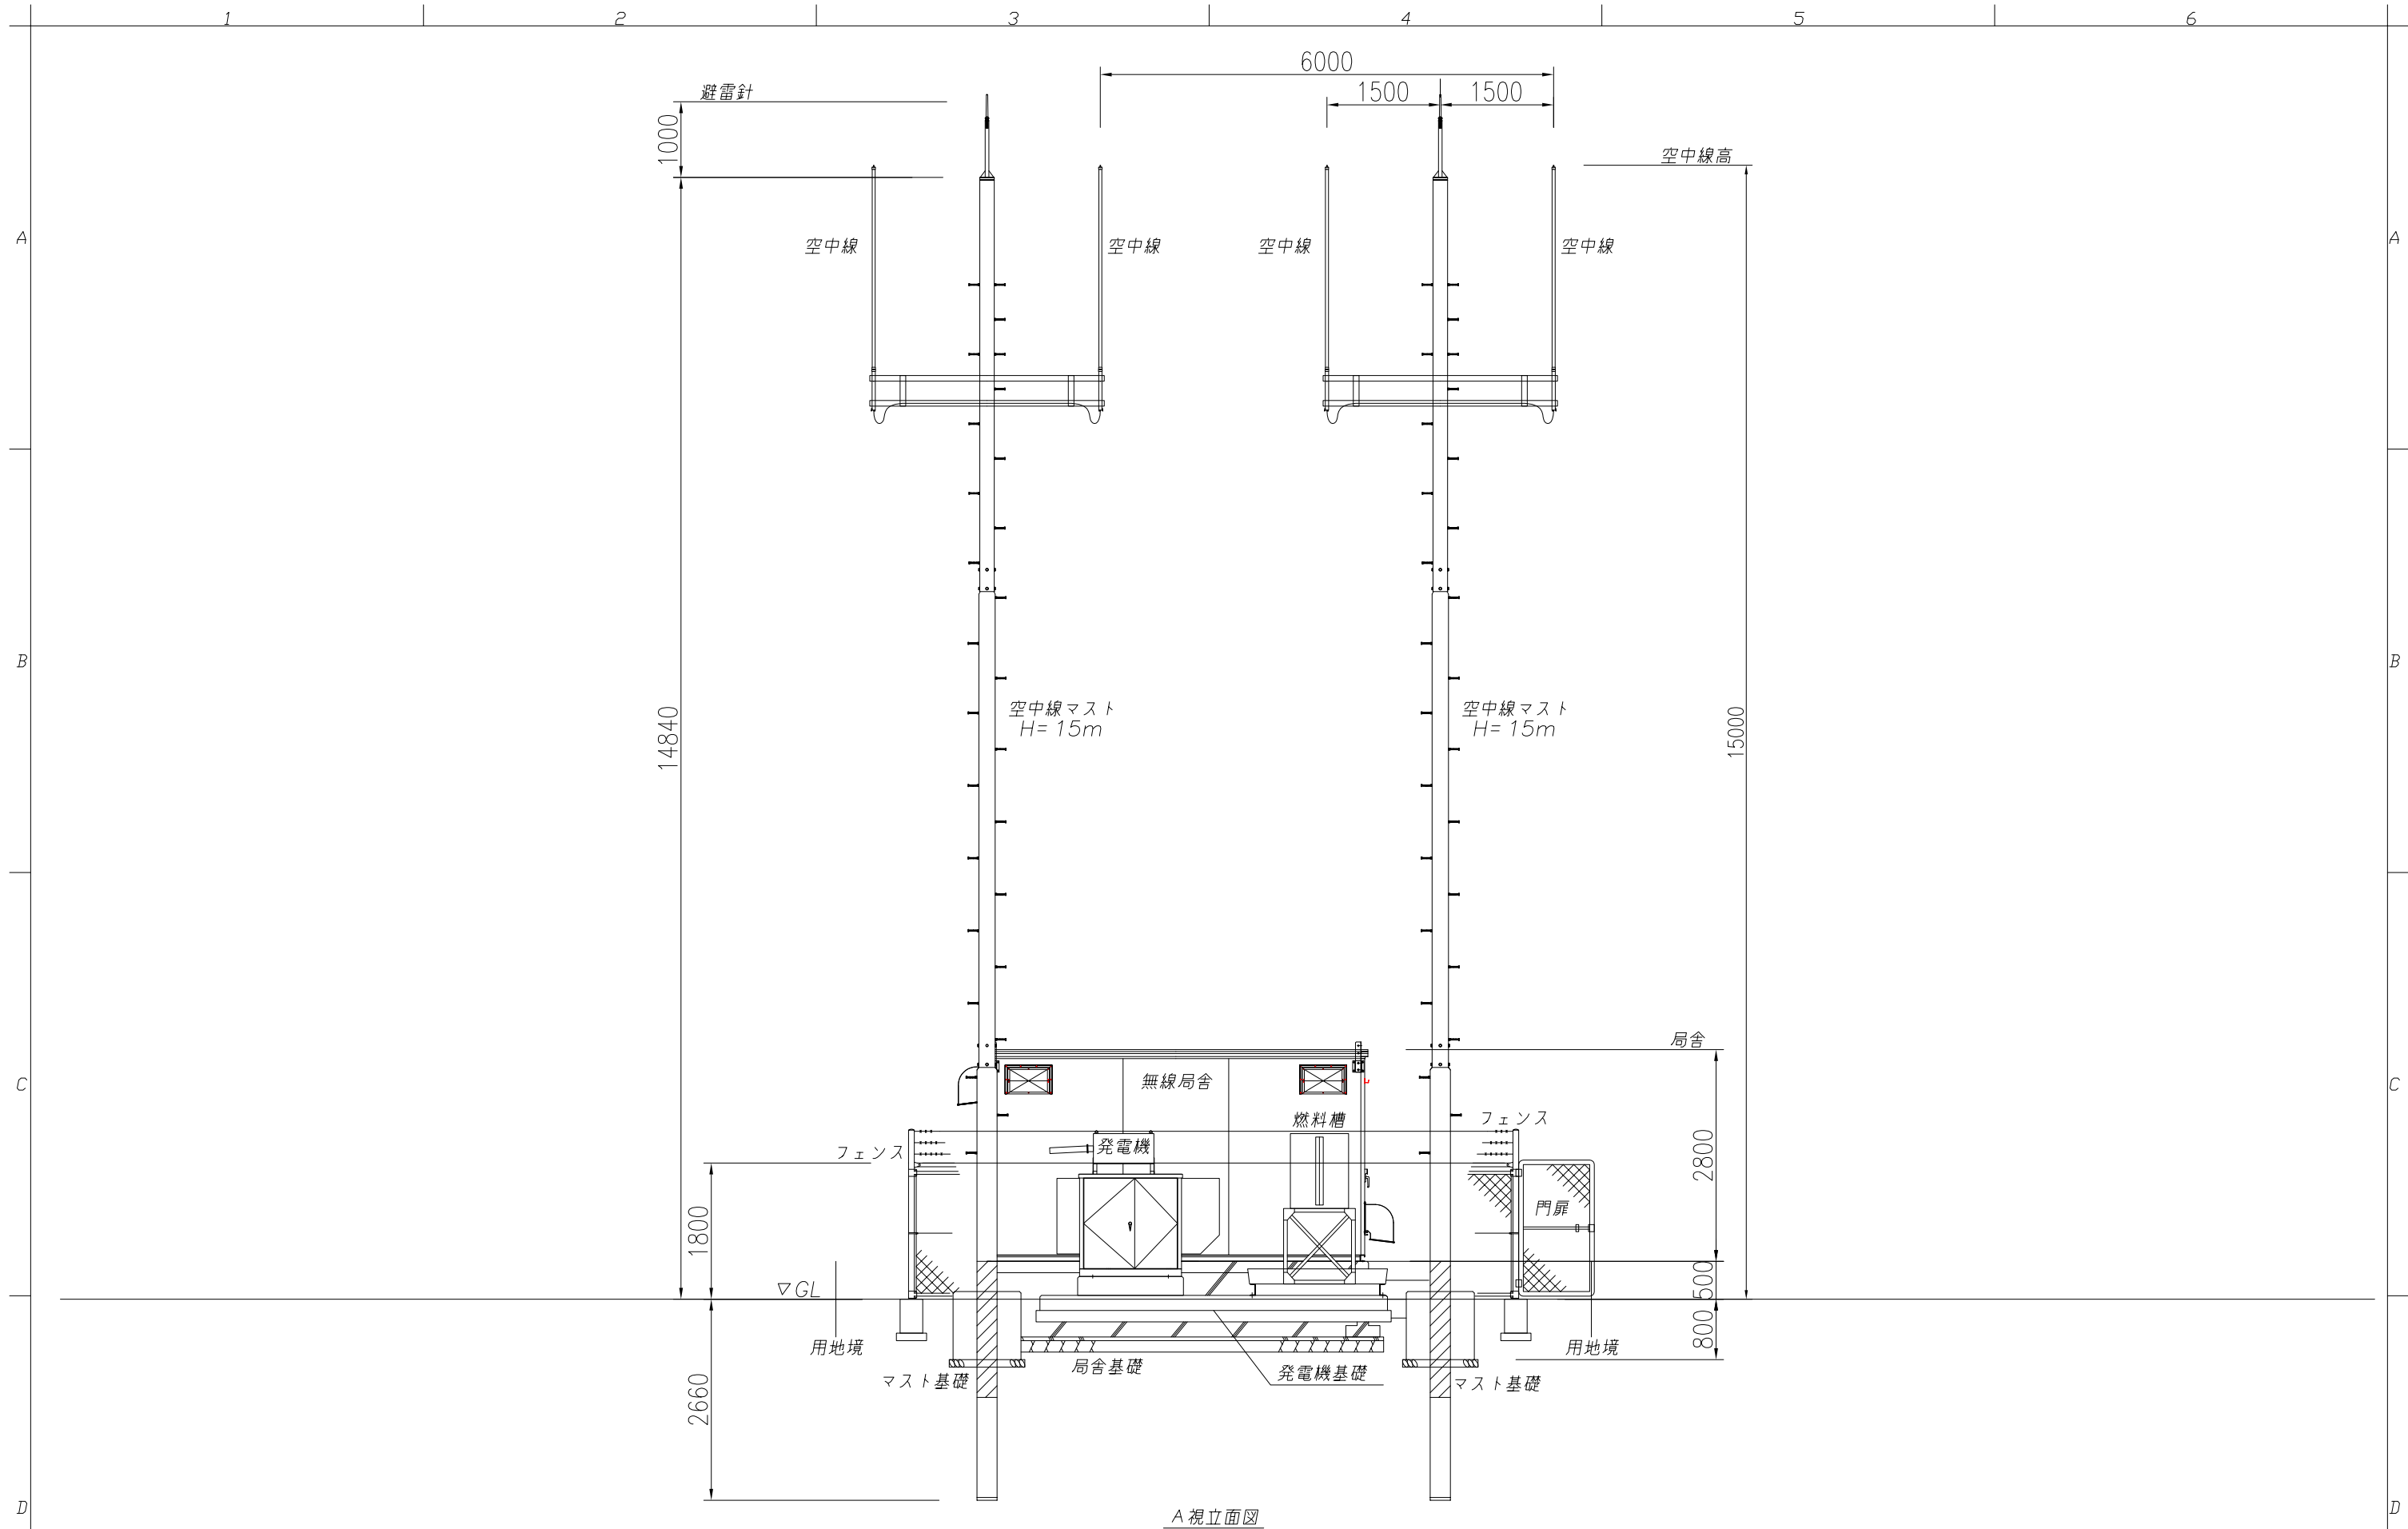

A 視立面図

特記事項				件 名		高機能消防指令センター及び消防救急デジタル無線更新業務委託		年 月 日				
								2025年6月				
				承認	作成	設計	図面名称		位 置		尺 度	
							基地局立面図（A視）		伊保石無線基地局		1/80	
							株式会社マリンテクノサービス		〒981-3135 宮城県仙台市泉区八乙女中央1-6-15		図面番号	
											034	