


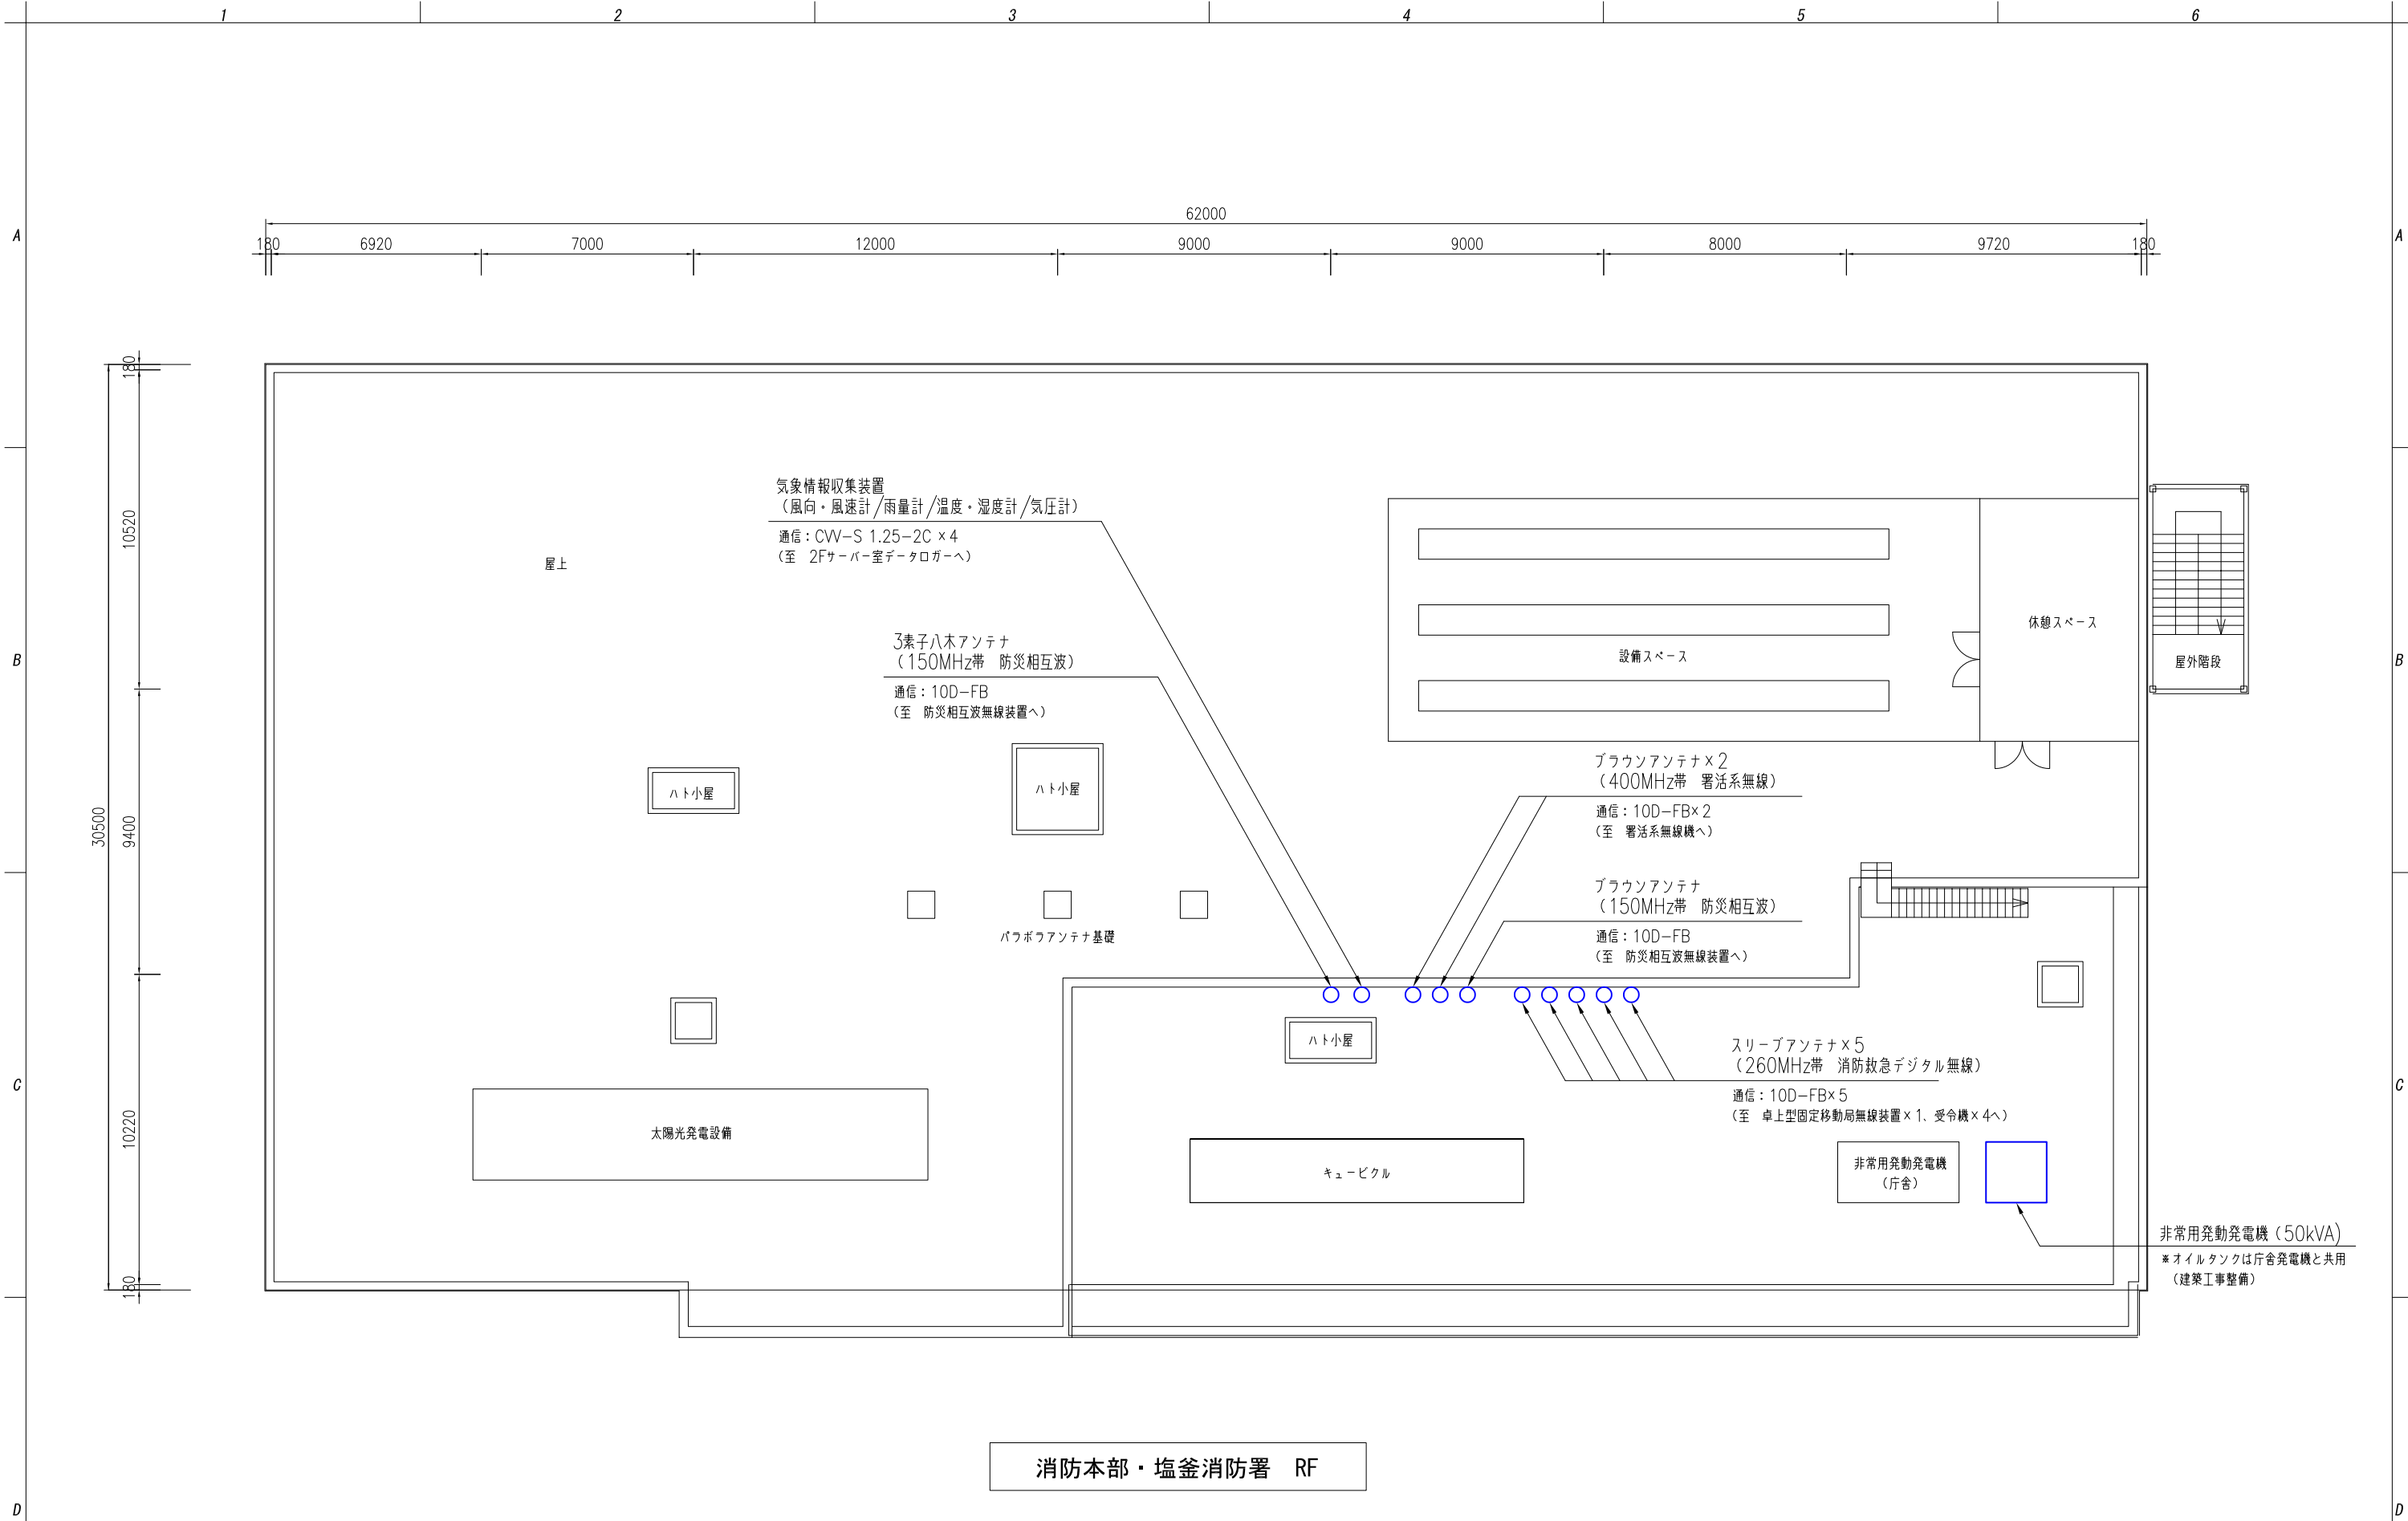

特記事項				件 名		年 月 日
				高機能消防指令センター及び消防救急デジタル無線更新業務委託		2025年6月
			承認	作成	設計	図面名称
						機器設置図 消防本部・塩釜消防署RF
						位 置
						消防本部・塩釜消防署RF
						尺 度
						1/200
						図面番号
						021

1 2 3 4 5 6