


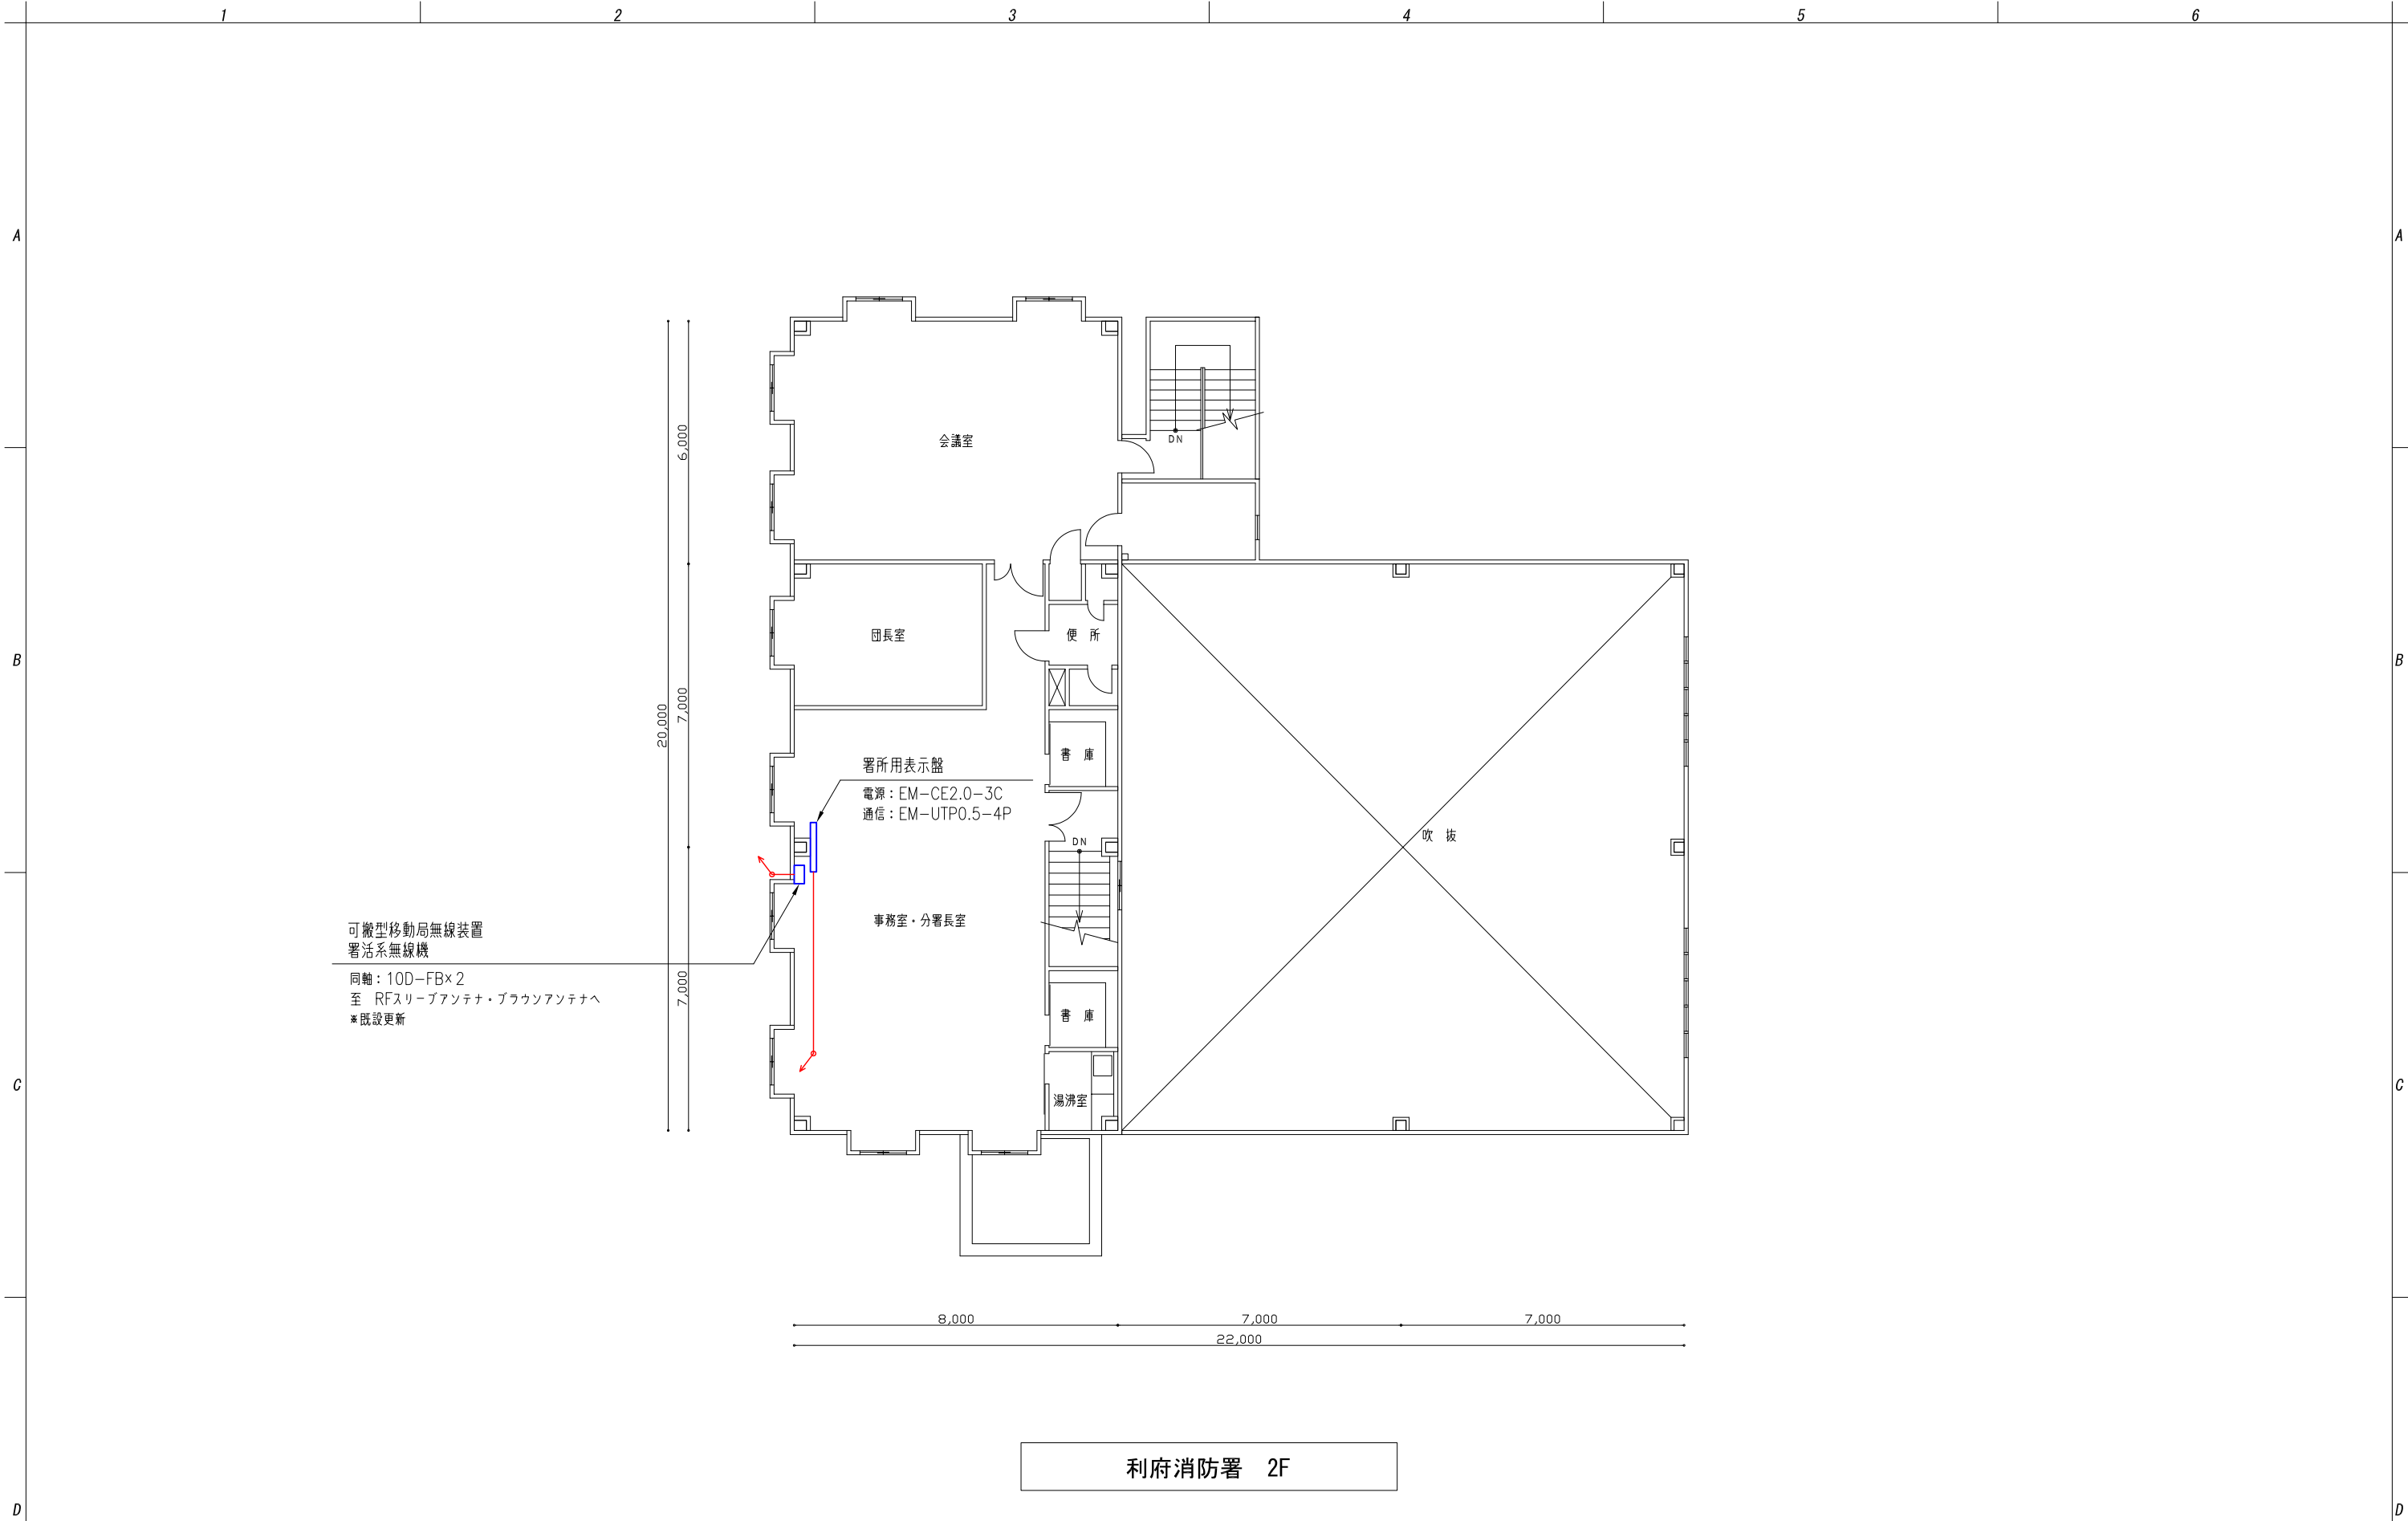

利府消防署 2F

特記事項				件 名		年 月 日			
				高機能消防指令センター及び消防救急デジタル無線更新業務委託		2025年6月			
			承認	作成	設計	図面名称	位 置	尺 度	
						機器設置図 利府消防署2F	利府消防署	1/150	
				株式会社マリンテクノサービス		〒981-3135 宮城県仙台市泉区八乙女中央1-6-15		図面番号	030