


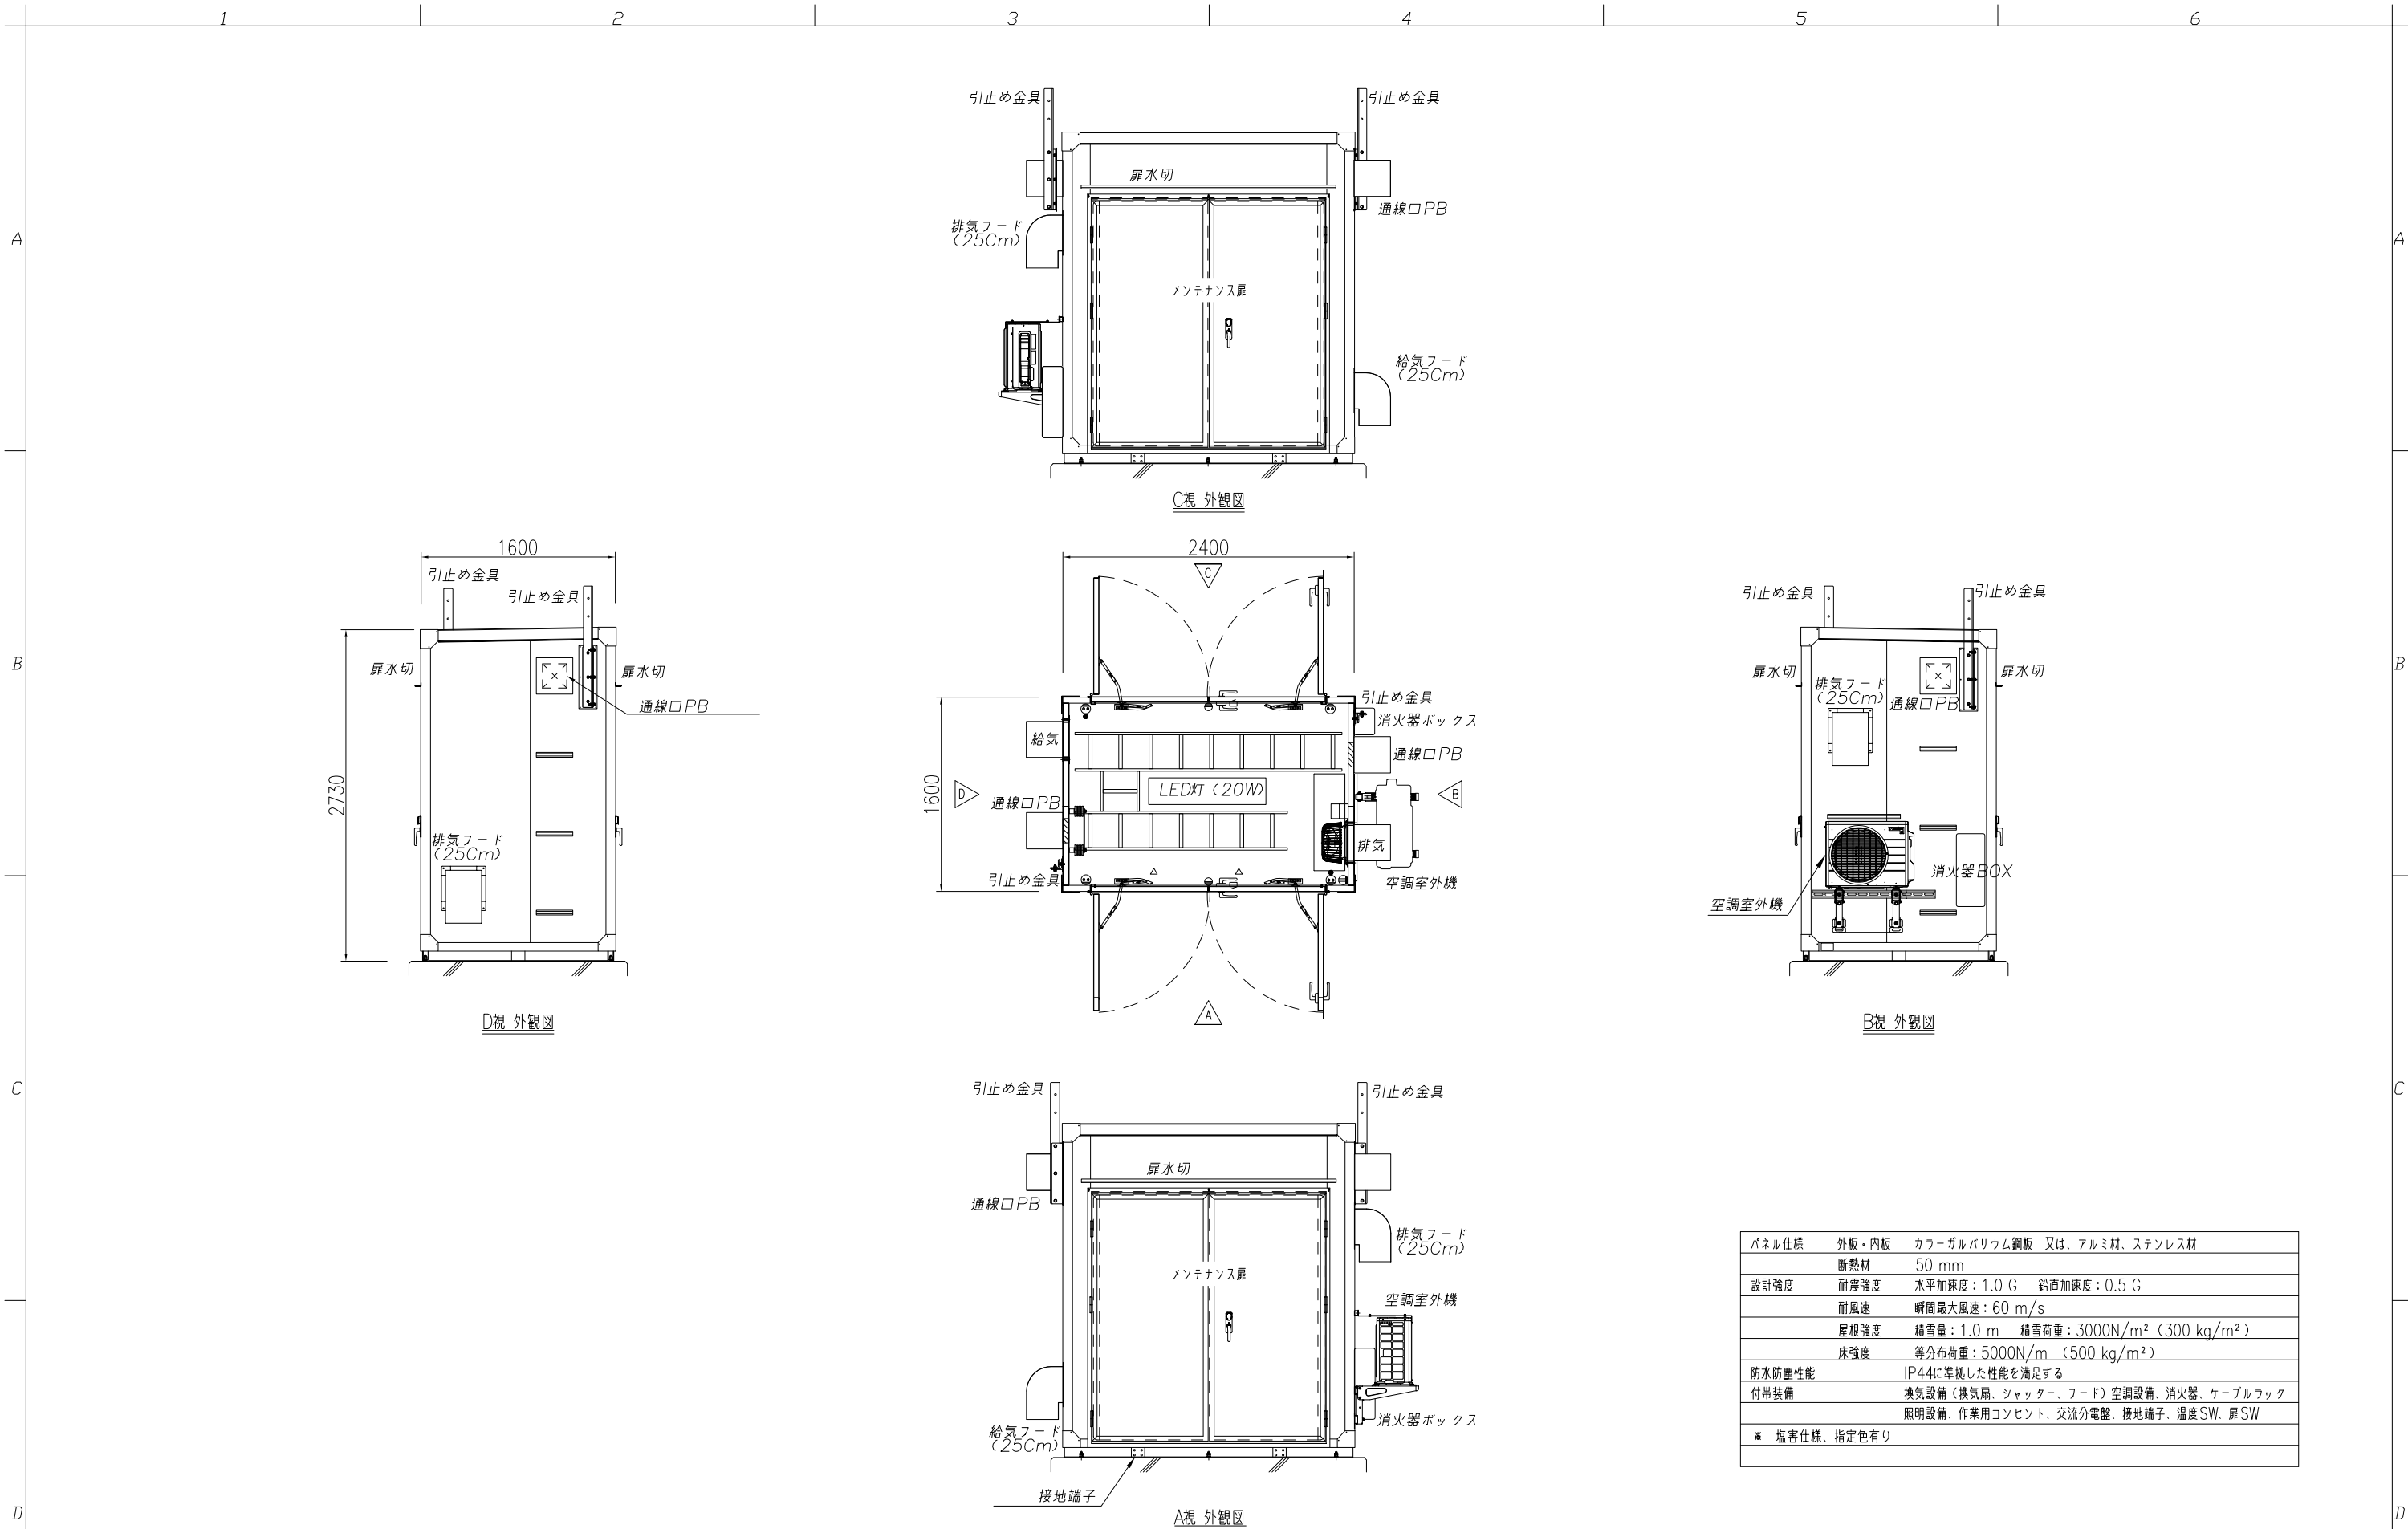

パネル仕様	外板・内板	カラーガルバリウム鋼板 又は、アルミ材、ステンレス材
	断熱材	50 mm
設計強度	耐震強度	水平加速度：1.0 G 鉛直加速度：0.5 G
	耐風速	瞬間最大風速：60 m/s
	屋根強度	積雪量：1.0 m 積雪荷重：3000N/m ² (300 kg/m ²)
	床強度	等分布荷重：5000N/m ² (500 kg/m ²)
防水防塵性能		IP44に準拠した性能を満足する
付帯装備		換気設備 (換気扇、シャッター、フード) 空調設備、消火器、ケーブルラック 照明設備、作業用コンセント、交流分電盤、接地端子、温度SW、扉SW
		※ 塩害仕様、指定色有り

特記事項				件 名 高機能消防指令センター及び消防救急デジタル無線更新業務委託		年 月 日 2025年6月
				図面名称 局舎展開図	位 置 松島無線基地局	尺 度 1/50
				株式会社マリンテクノサービス 〒981-3135 宮城県仙台市泉区八乙女中央1-6-15		図面番号 044