


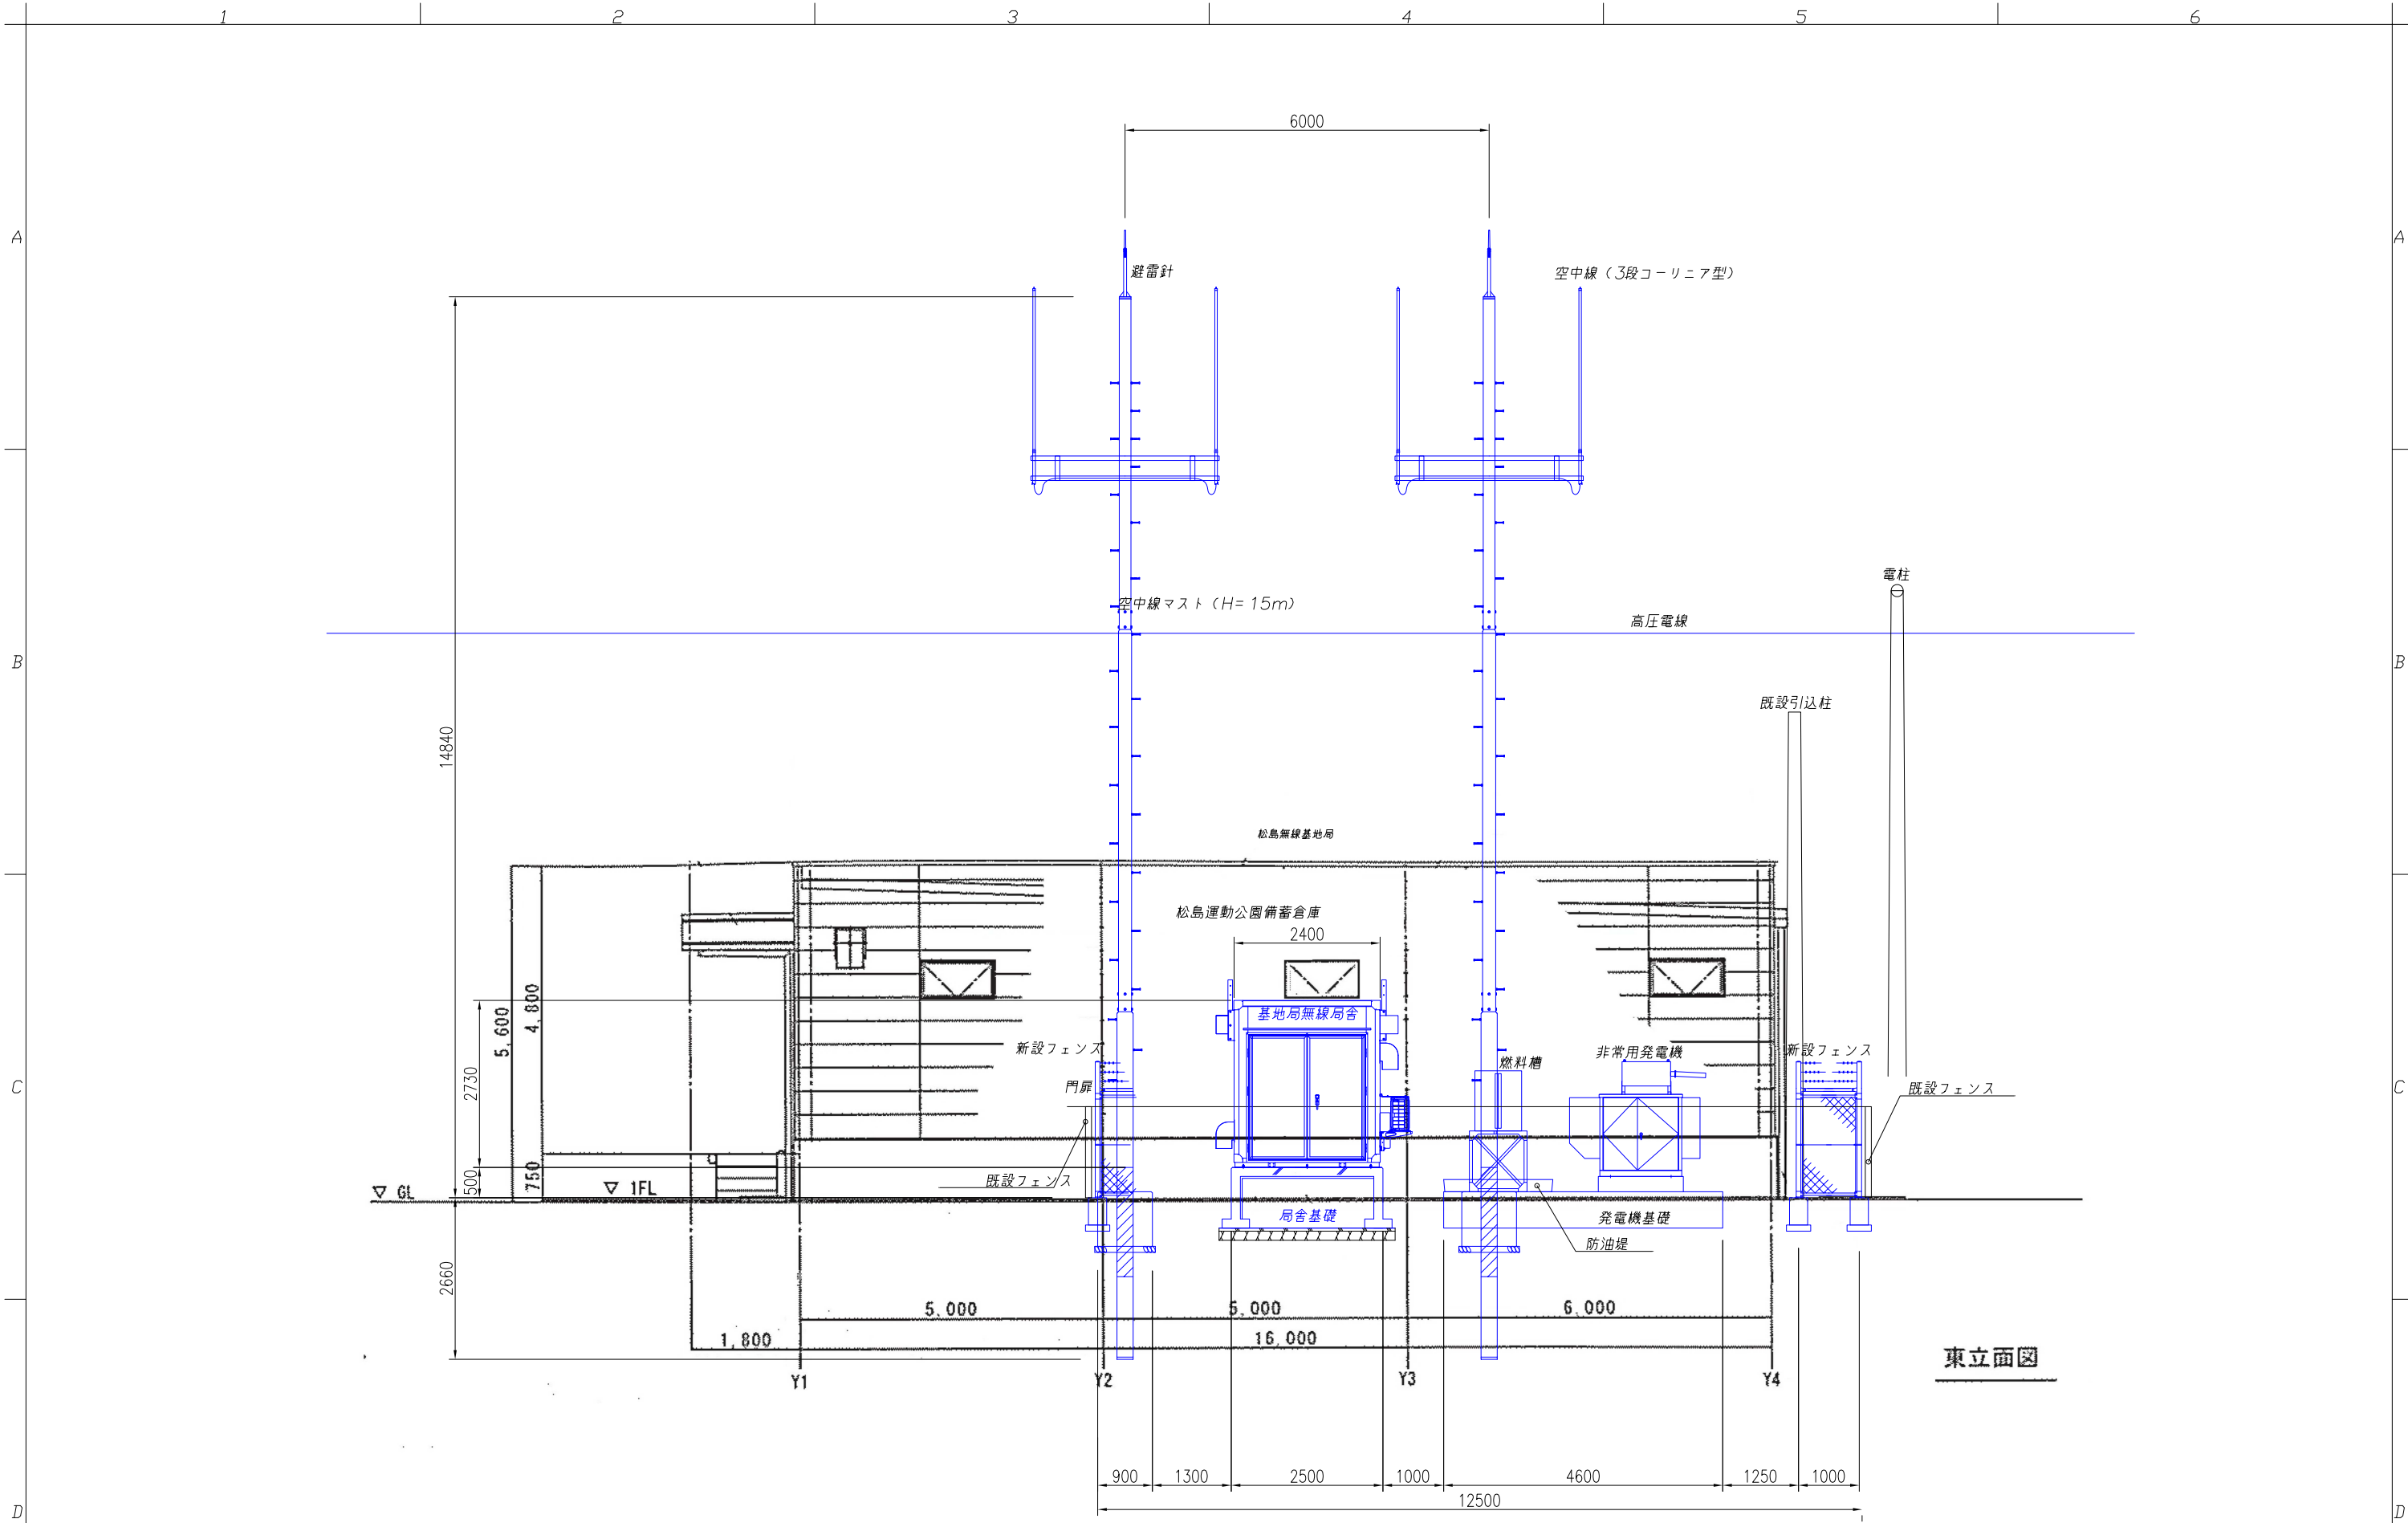

特記事項					件 名		年 月 日	
					高機能消防指令センター及び消防救急デジタル無線更新業務委託		2025年6月	
				承認	作成	設計	図面名称	位 置
							基地局立面図（東面）	松島無線基地局
				株式会社マリンテクノサービス			〒981-3135 宮城県仙台市泉区八乙女中央1-6-15	図面番号
								041