


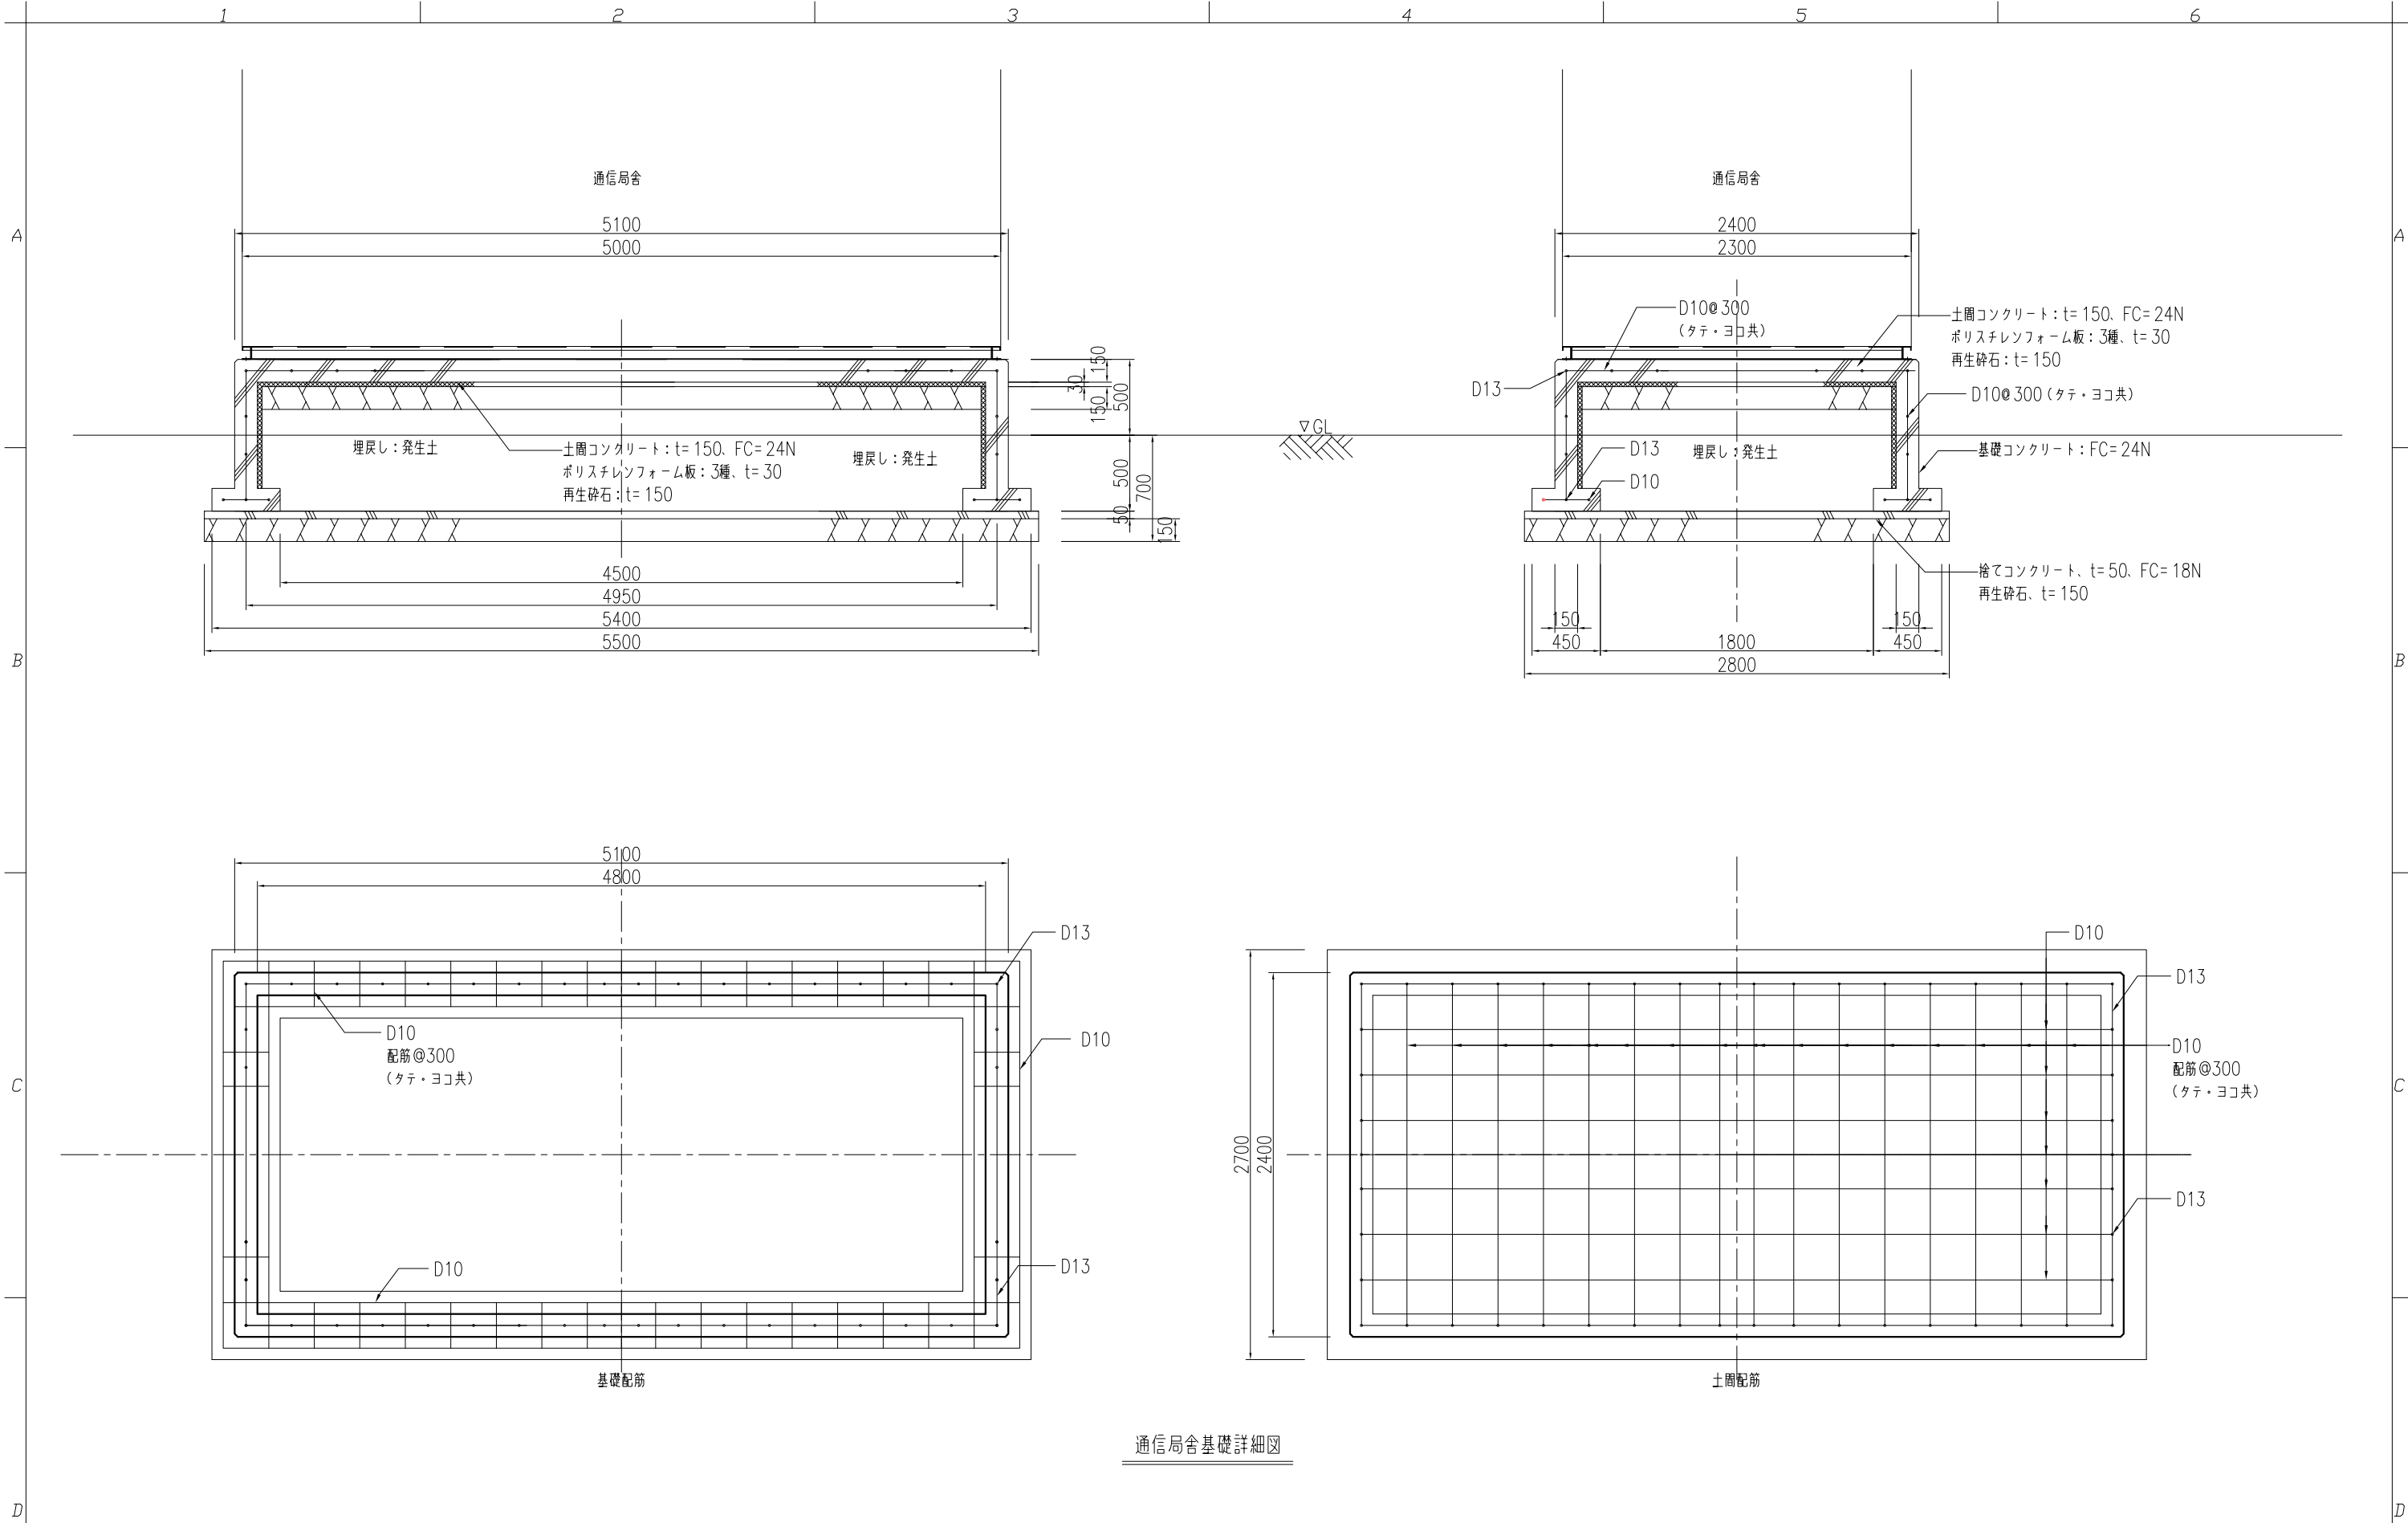

通信局舎基礎詳細図

特記事項				件 名		年 月 日
				高機能消防指令センター及び消防救急デジタル無線更新業務委託		2025年6月
			承認	作成	設計	図面名称
						局舎基礎図（標準図）
						位 置
						伊保石無線基地局
						図面番号
						037
						〒981-3135 宮城県仙台市泉区八乙女中央1-6-15