



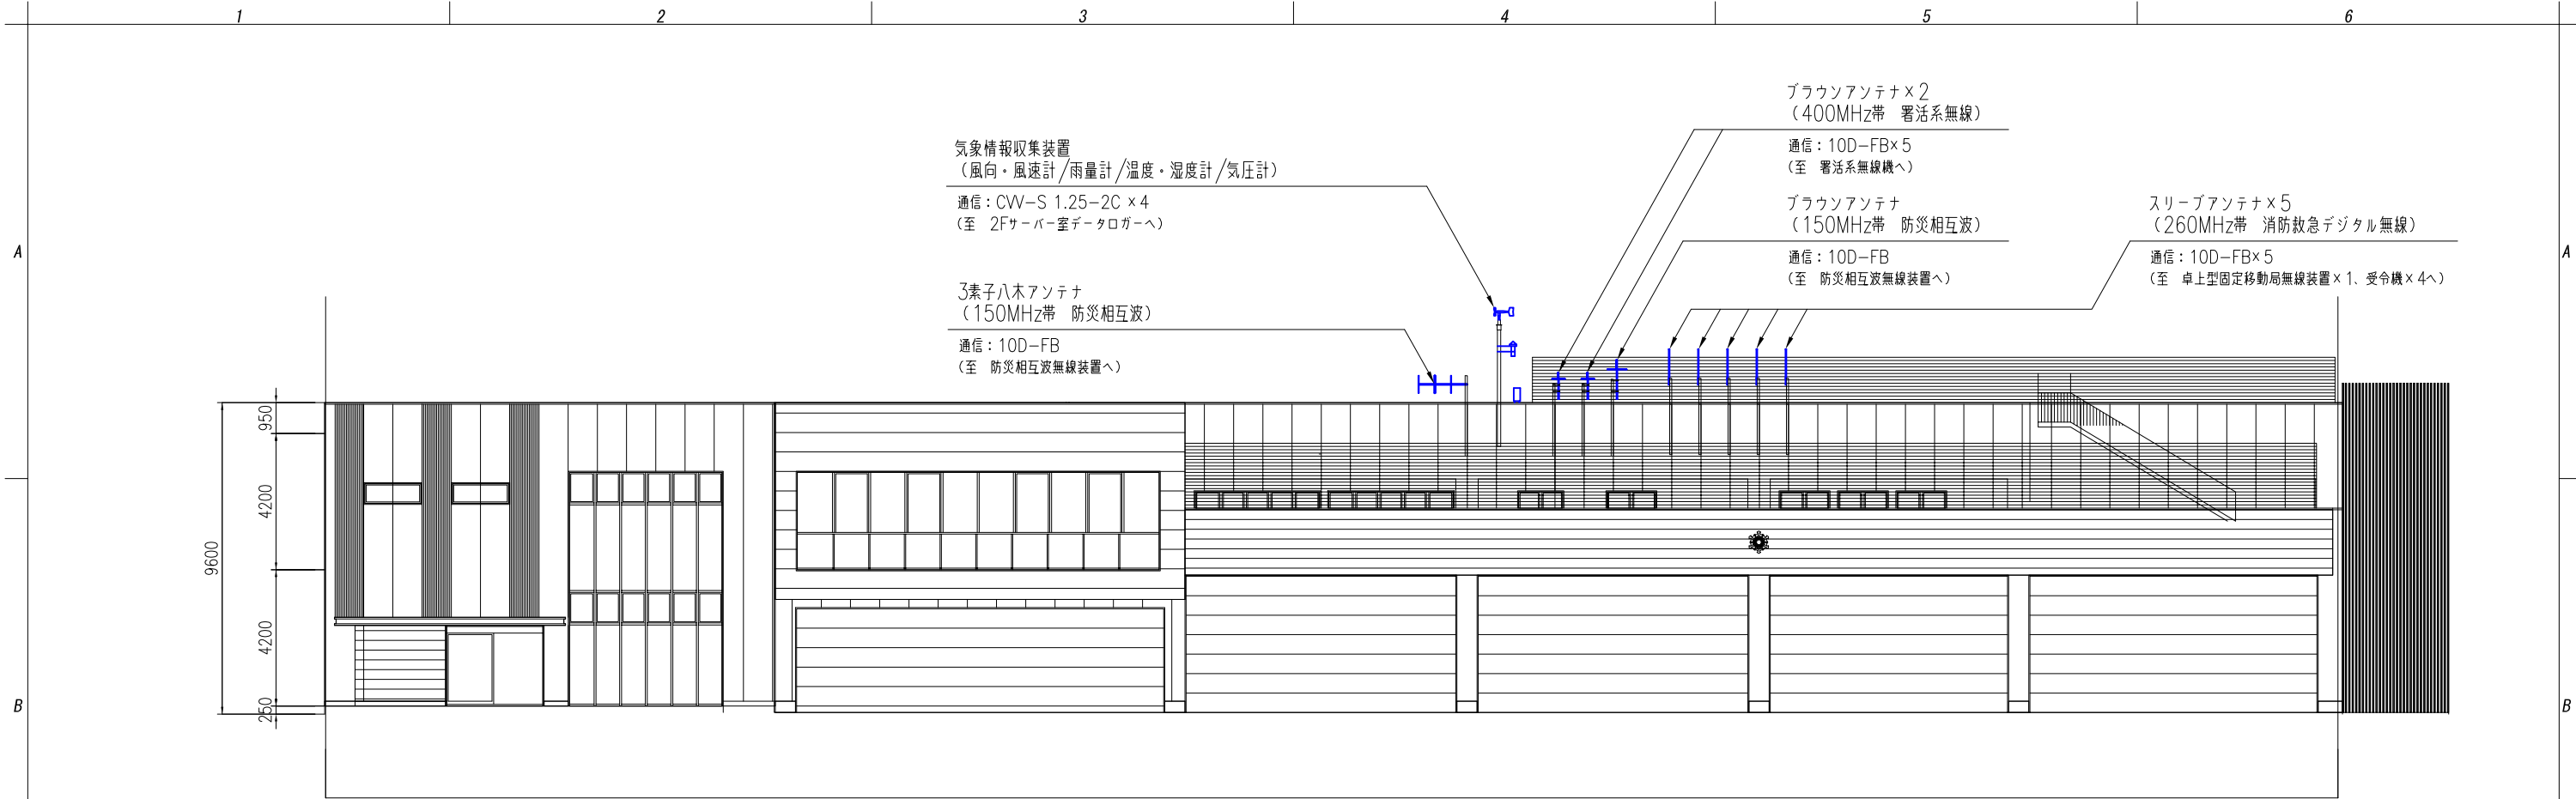

消防本部・塩釜消防署 南立面図

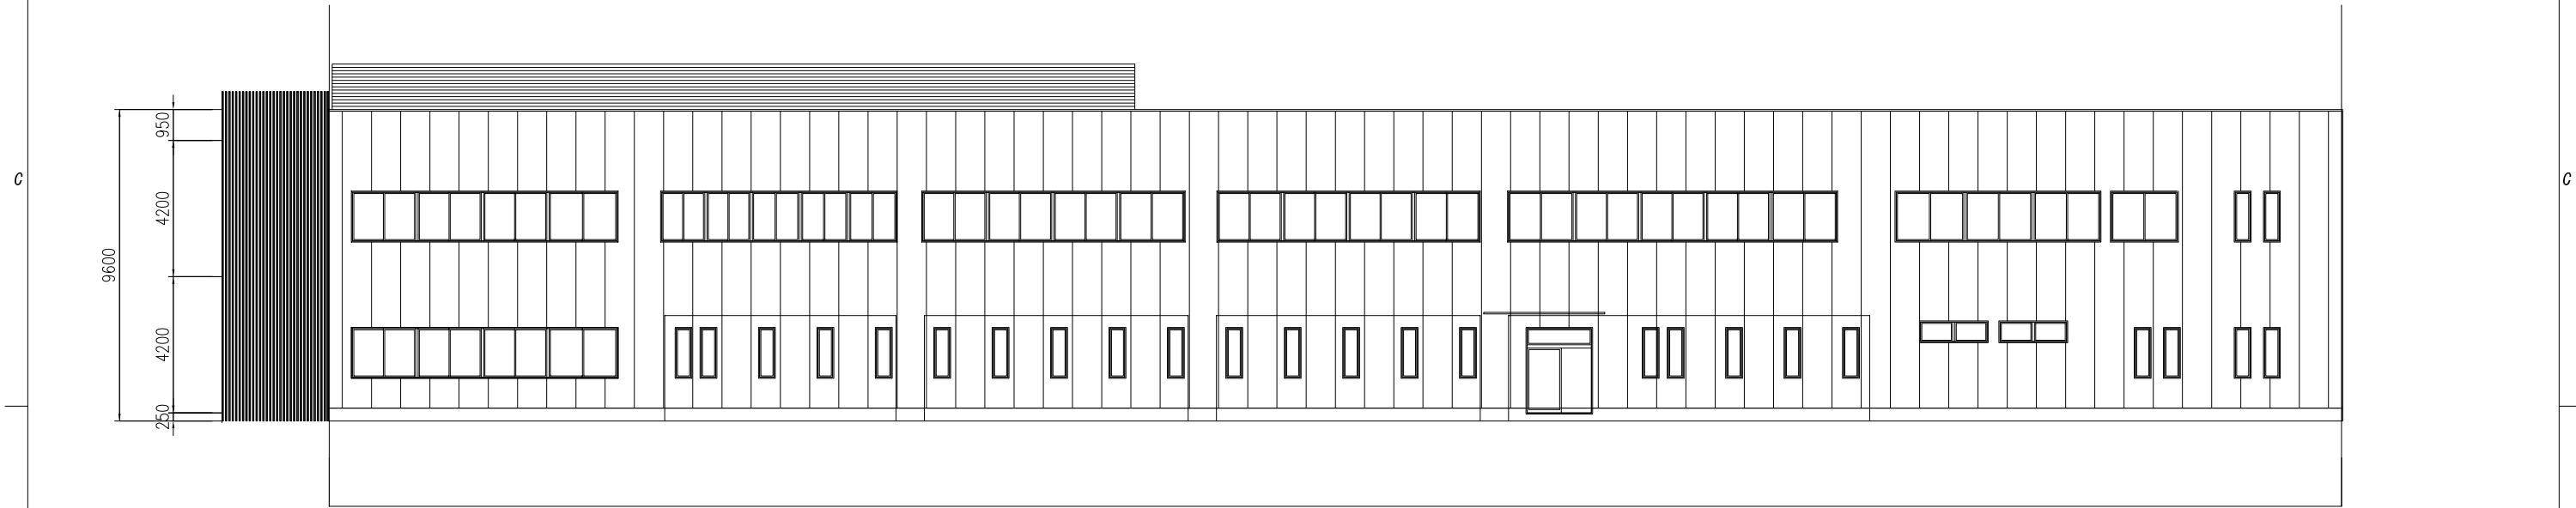

消防本部・塩釜消防署 北立面図

特記事項				件 名		高機能消防指令センター及び消防救急デジタル無線更新業務委託		年 月 日					
								2025年6月					
				承認	作成	設計	図面名称		位 置		尺 度		
							機器設置図 消防本部・塩釜消防署立面		消防本部・塩釜消防署		1/200		
								株式会社マリンテクノサービス		〒981-3135 宮城県仙台市泉区八乙女中央1-6-15		図面番号	
												022	