



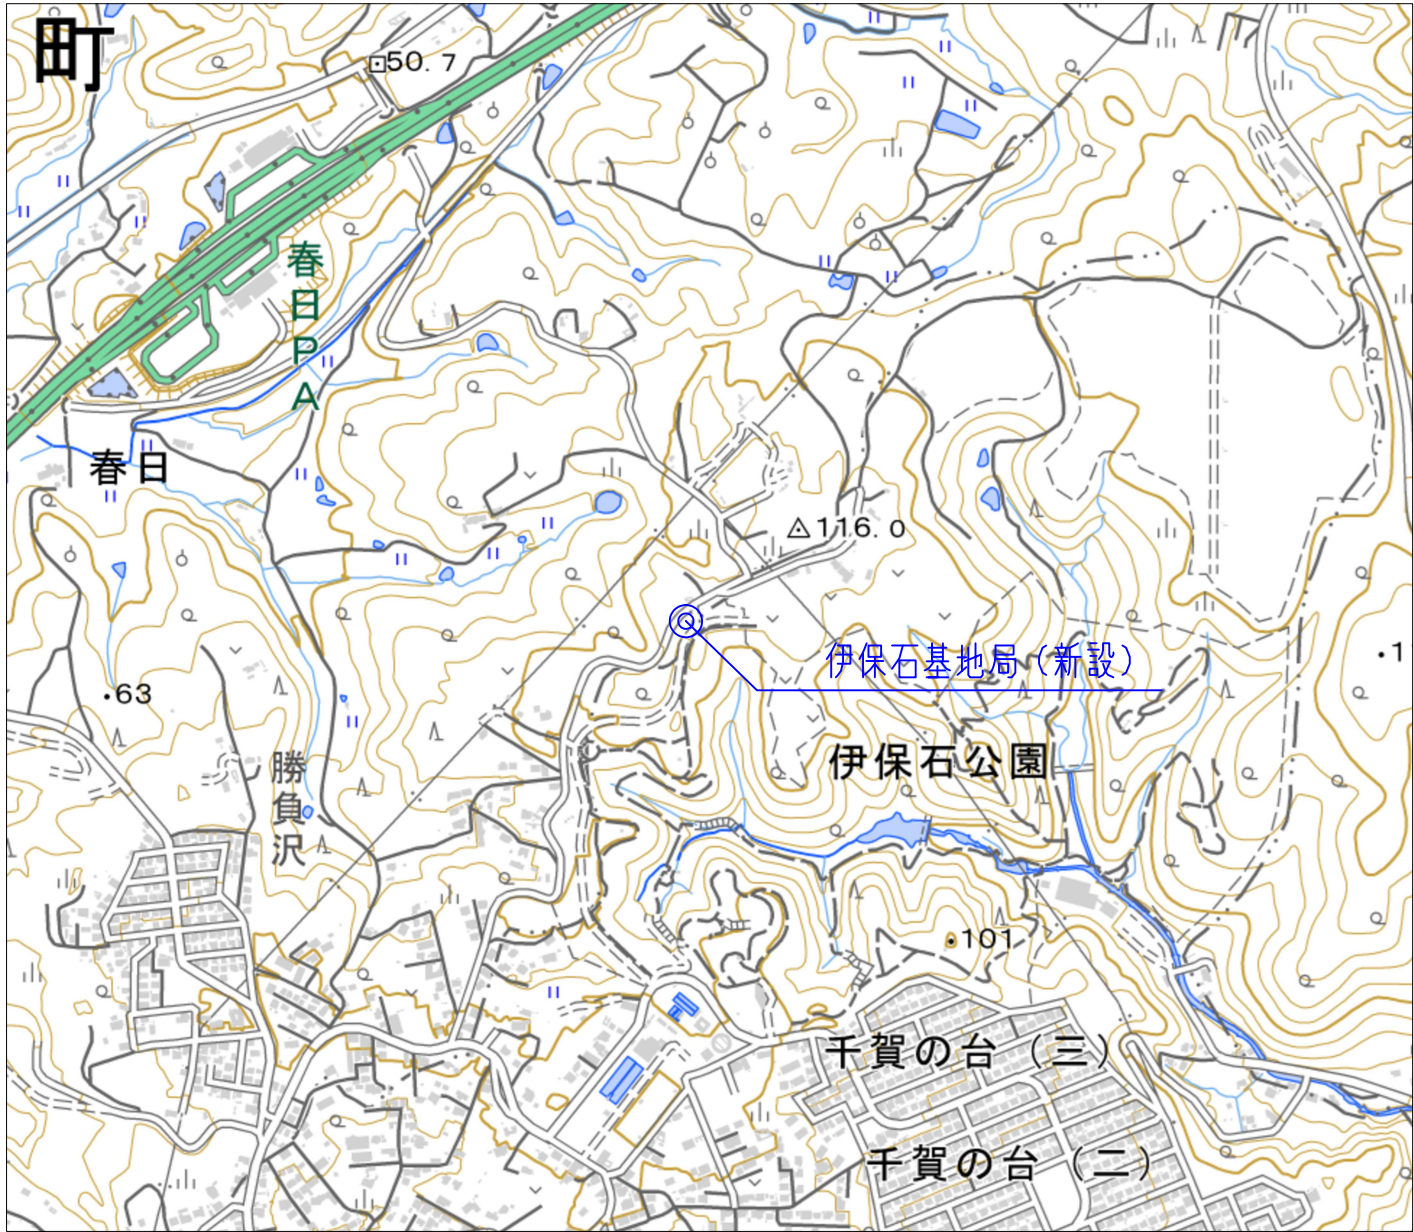

S 1/10000

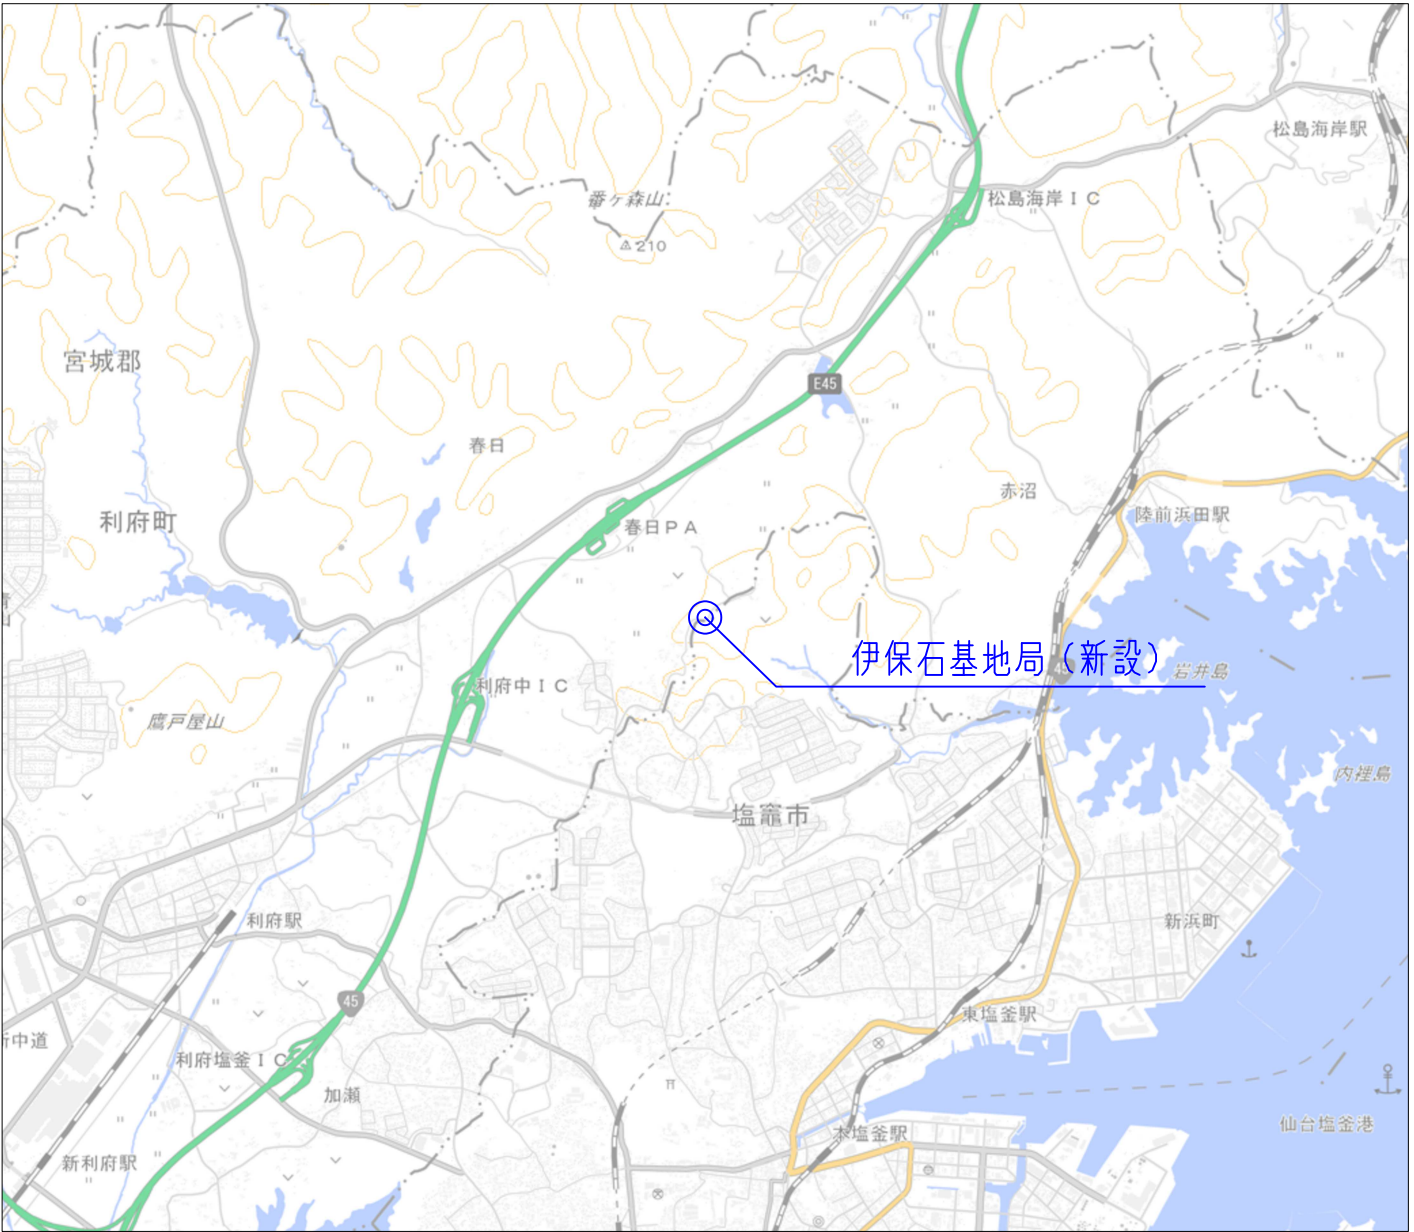

S 1/25000

名称	住所	緯度経度
伊保石基地局	塩竈市字伊保石95-1 伊保石公園内	38°20'40.6"N 141°00'55.8"E

特記事項				件 名 高機能消防指令センター及び消防救急デジタル無線更新業務委託		年 月 日 2025年6月						
				承認	作成	設計	図面名称 位置図 伊保石基地局		位 置 伊保石基地局		尺 度 図示 	
							株式会社マリンテクノサービス 〒981-3135 宮城県仙台市泉区八乙女中央1-6-15		図面番号 008			