


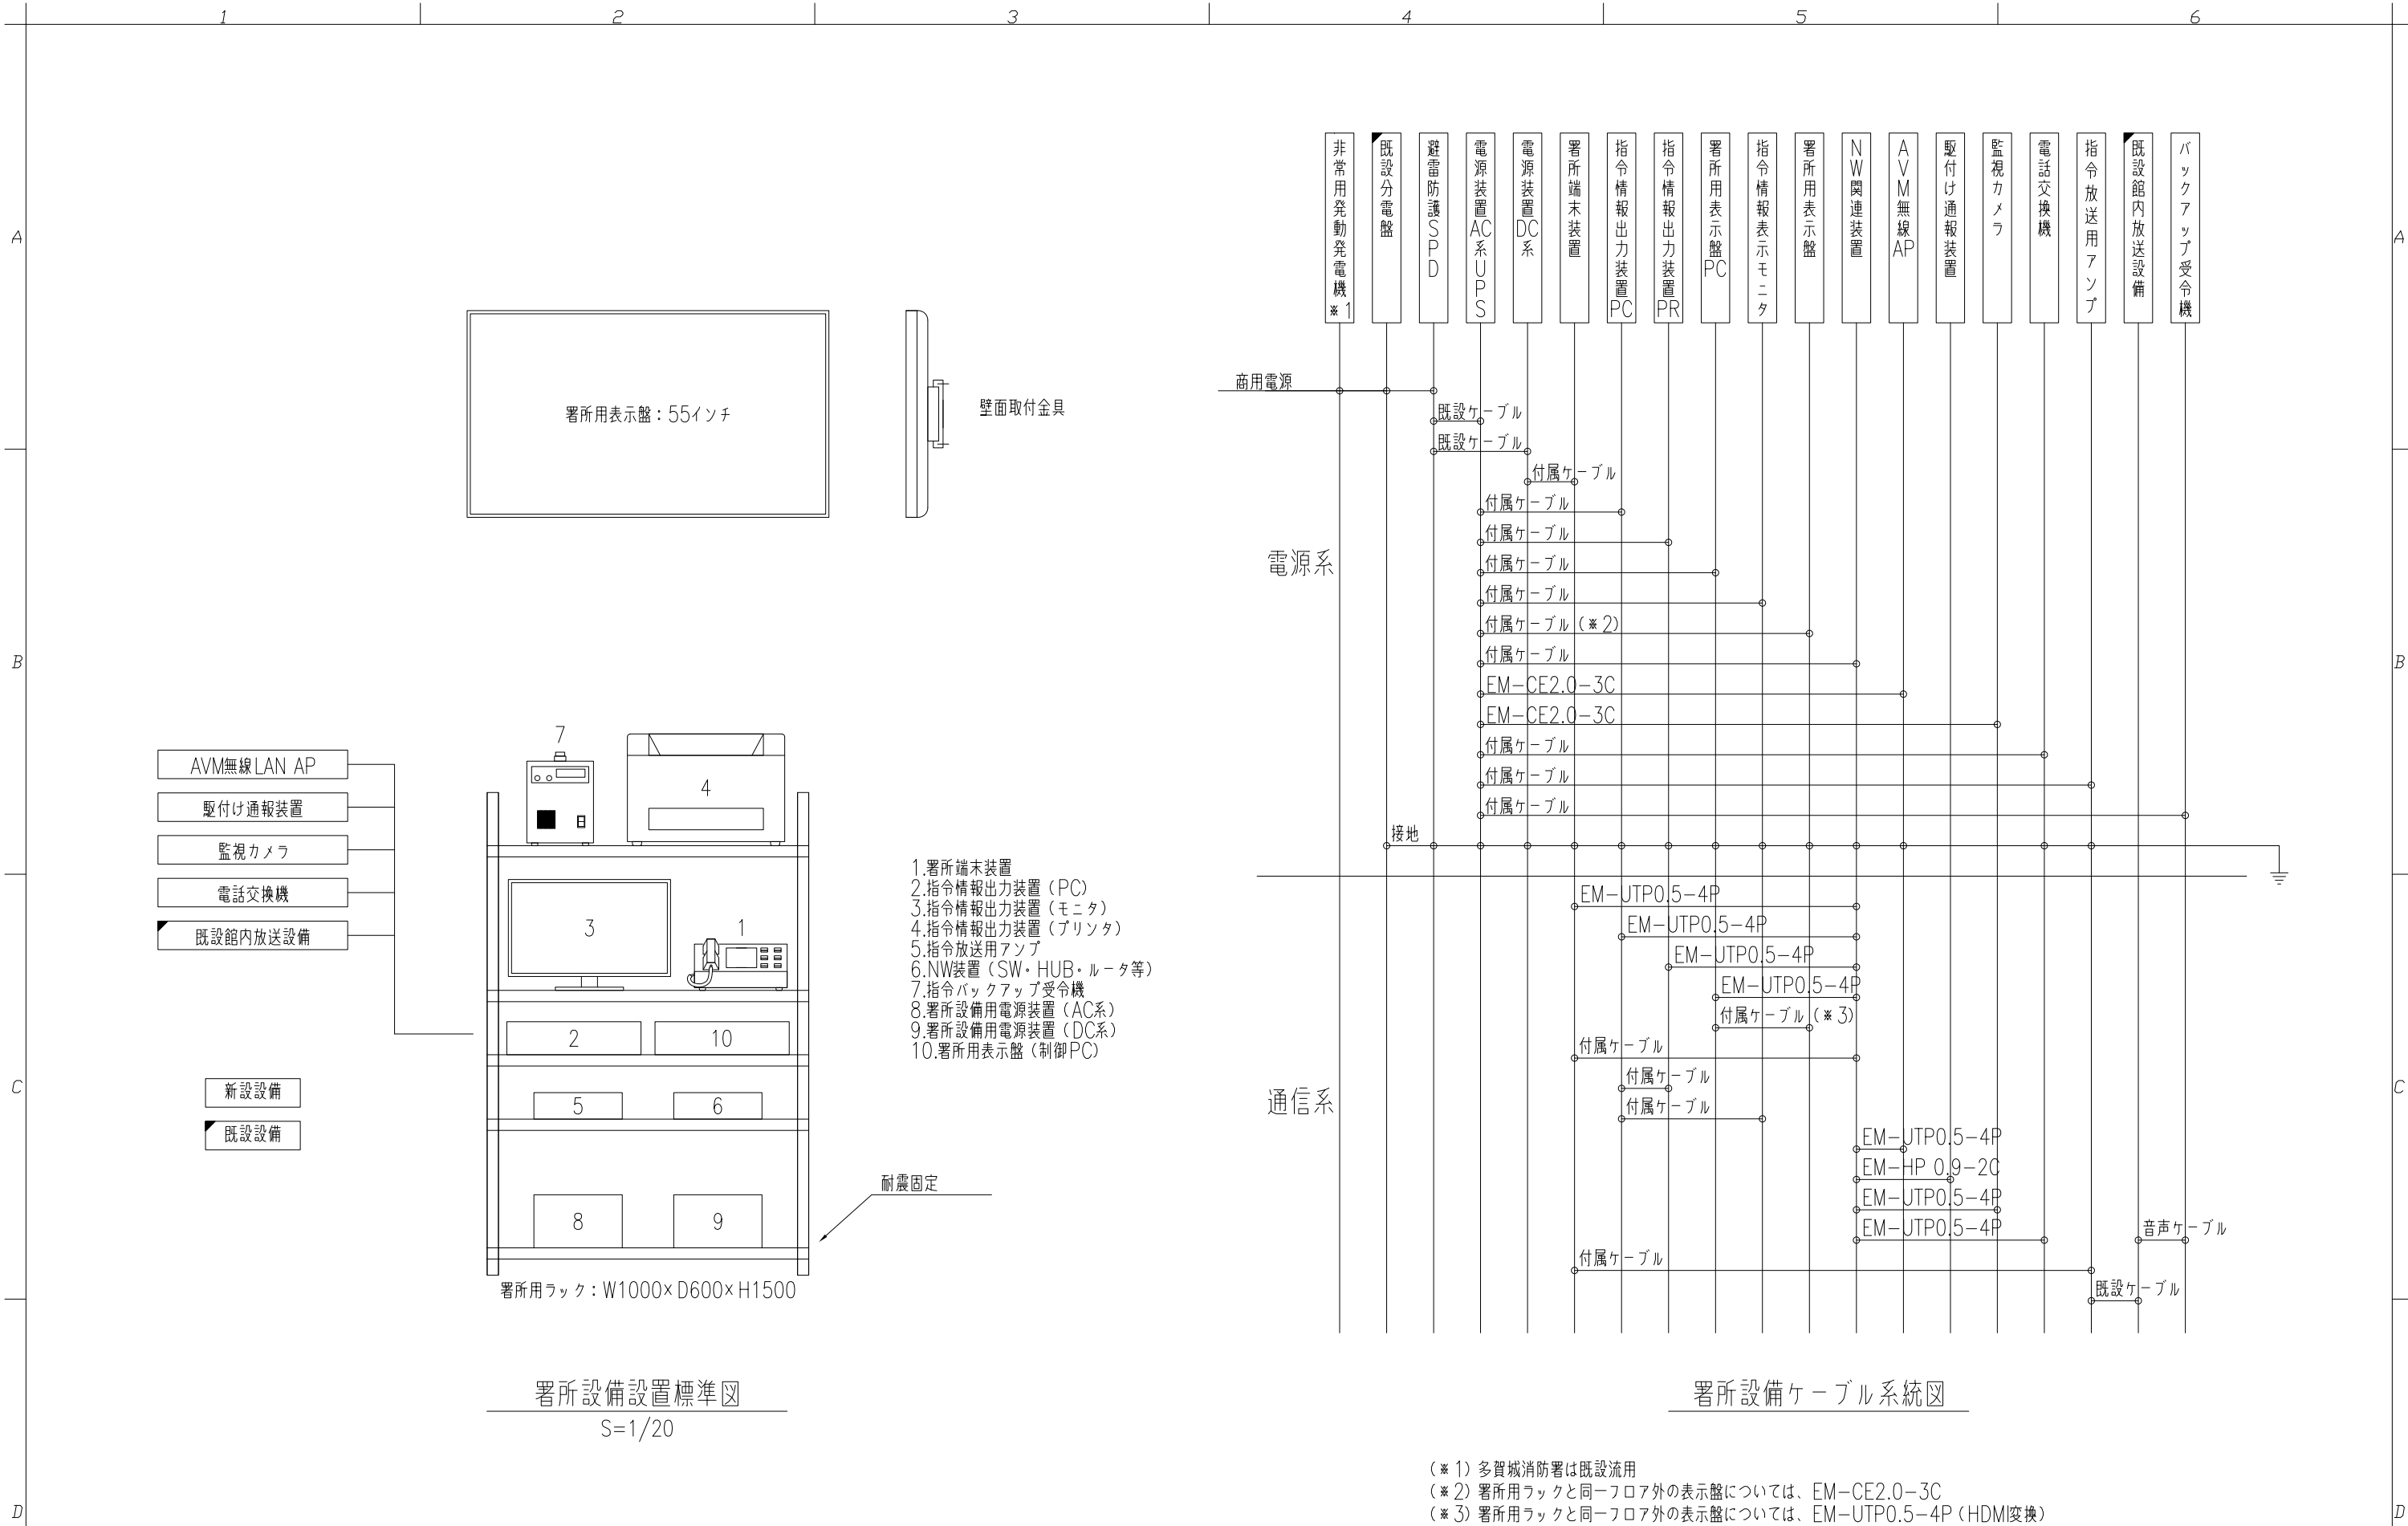

特記事項					件 名 高機能消防指令センター及び消防救急デジタル無線更新業務委託		年 月 日 2025年6月
				承認	作成	設計	尺 度 図示
				図面名称 署所設備 設置標準図		位 置 各署所	図面番号 016
				株式会社マリンテクノサービス 〒981-3135 宮城県仙台市泉区八乙女中央1-6-15			