


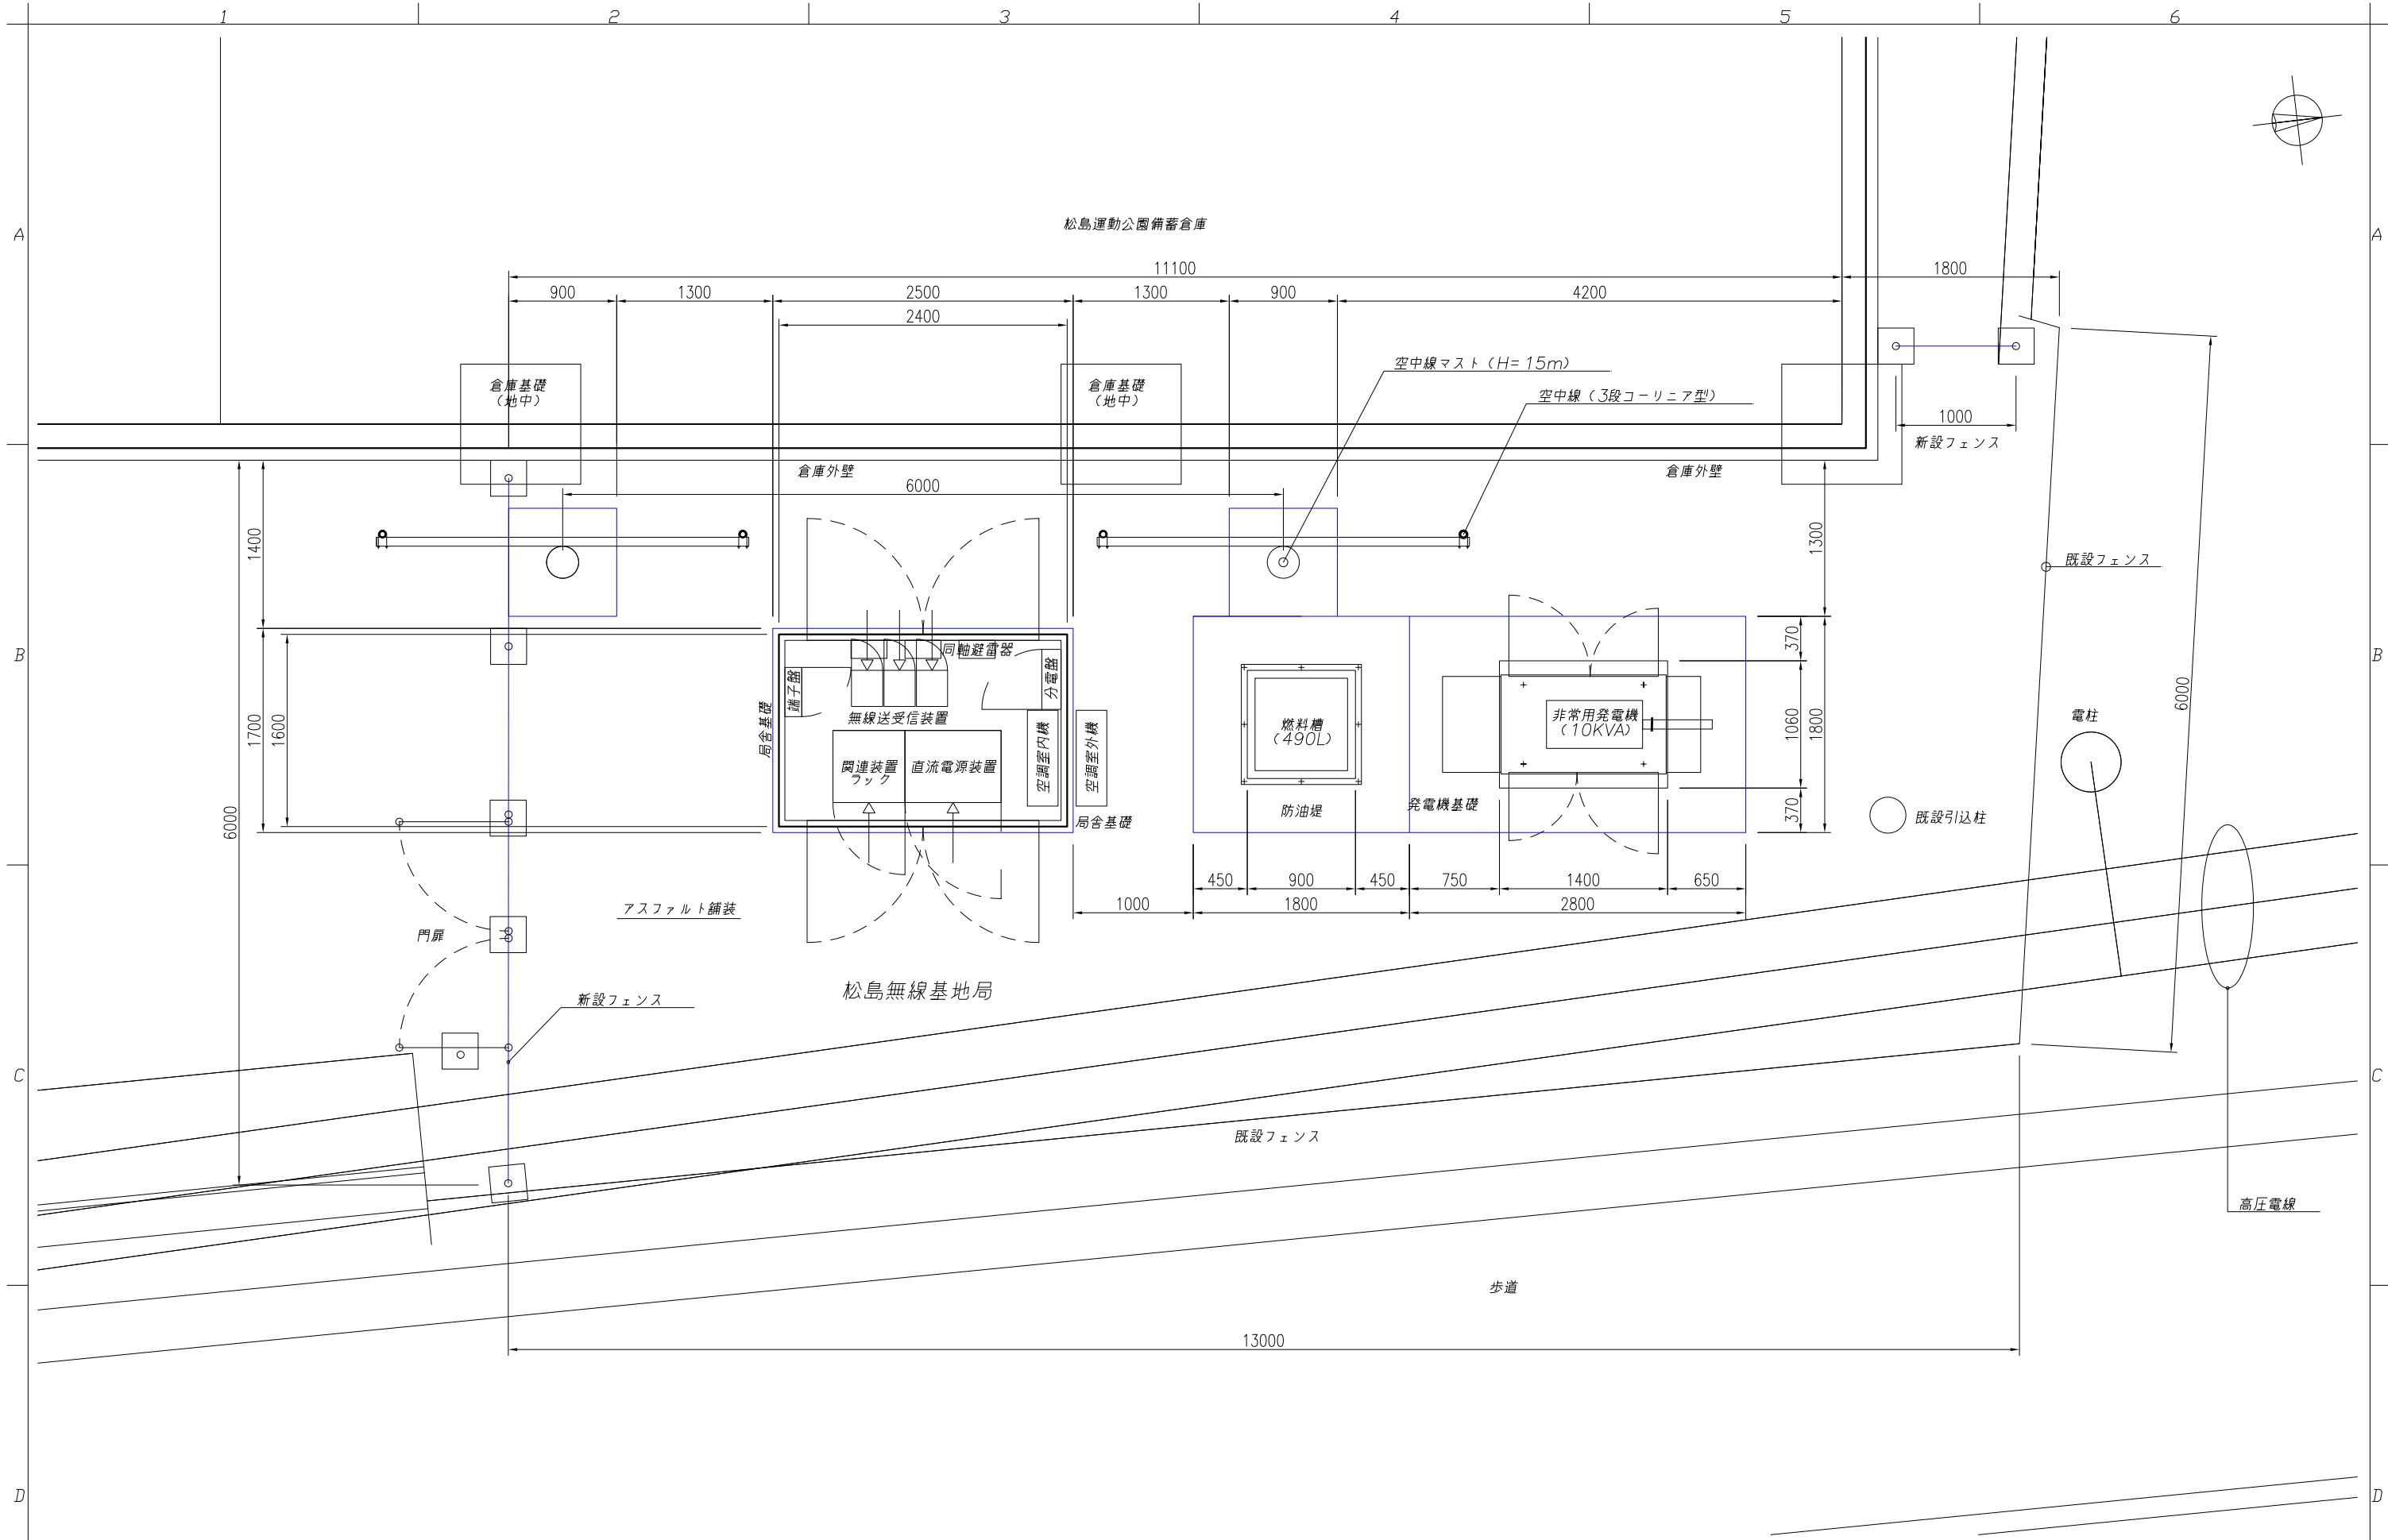

特記事項					件 名		年 月 日
					高機能消防指令センター及び消防救急デジタル無線更新業務委託		2025年6月
				承認	作成	設計	尺 度
							1/50
							図面番号
							040
					図面名称		位 置
					基地局詳細平面図		松島無線基地局
					株式会社マリンテクノサービス		〒981-3135 宮城県仙台市泉区八乙女中央1-6-15