


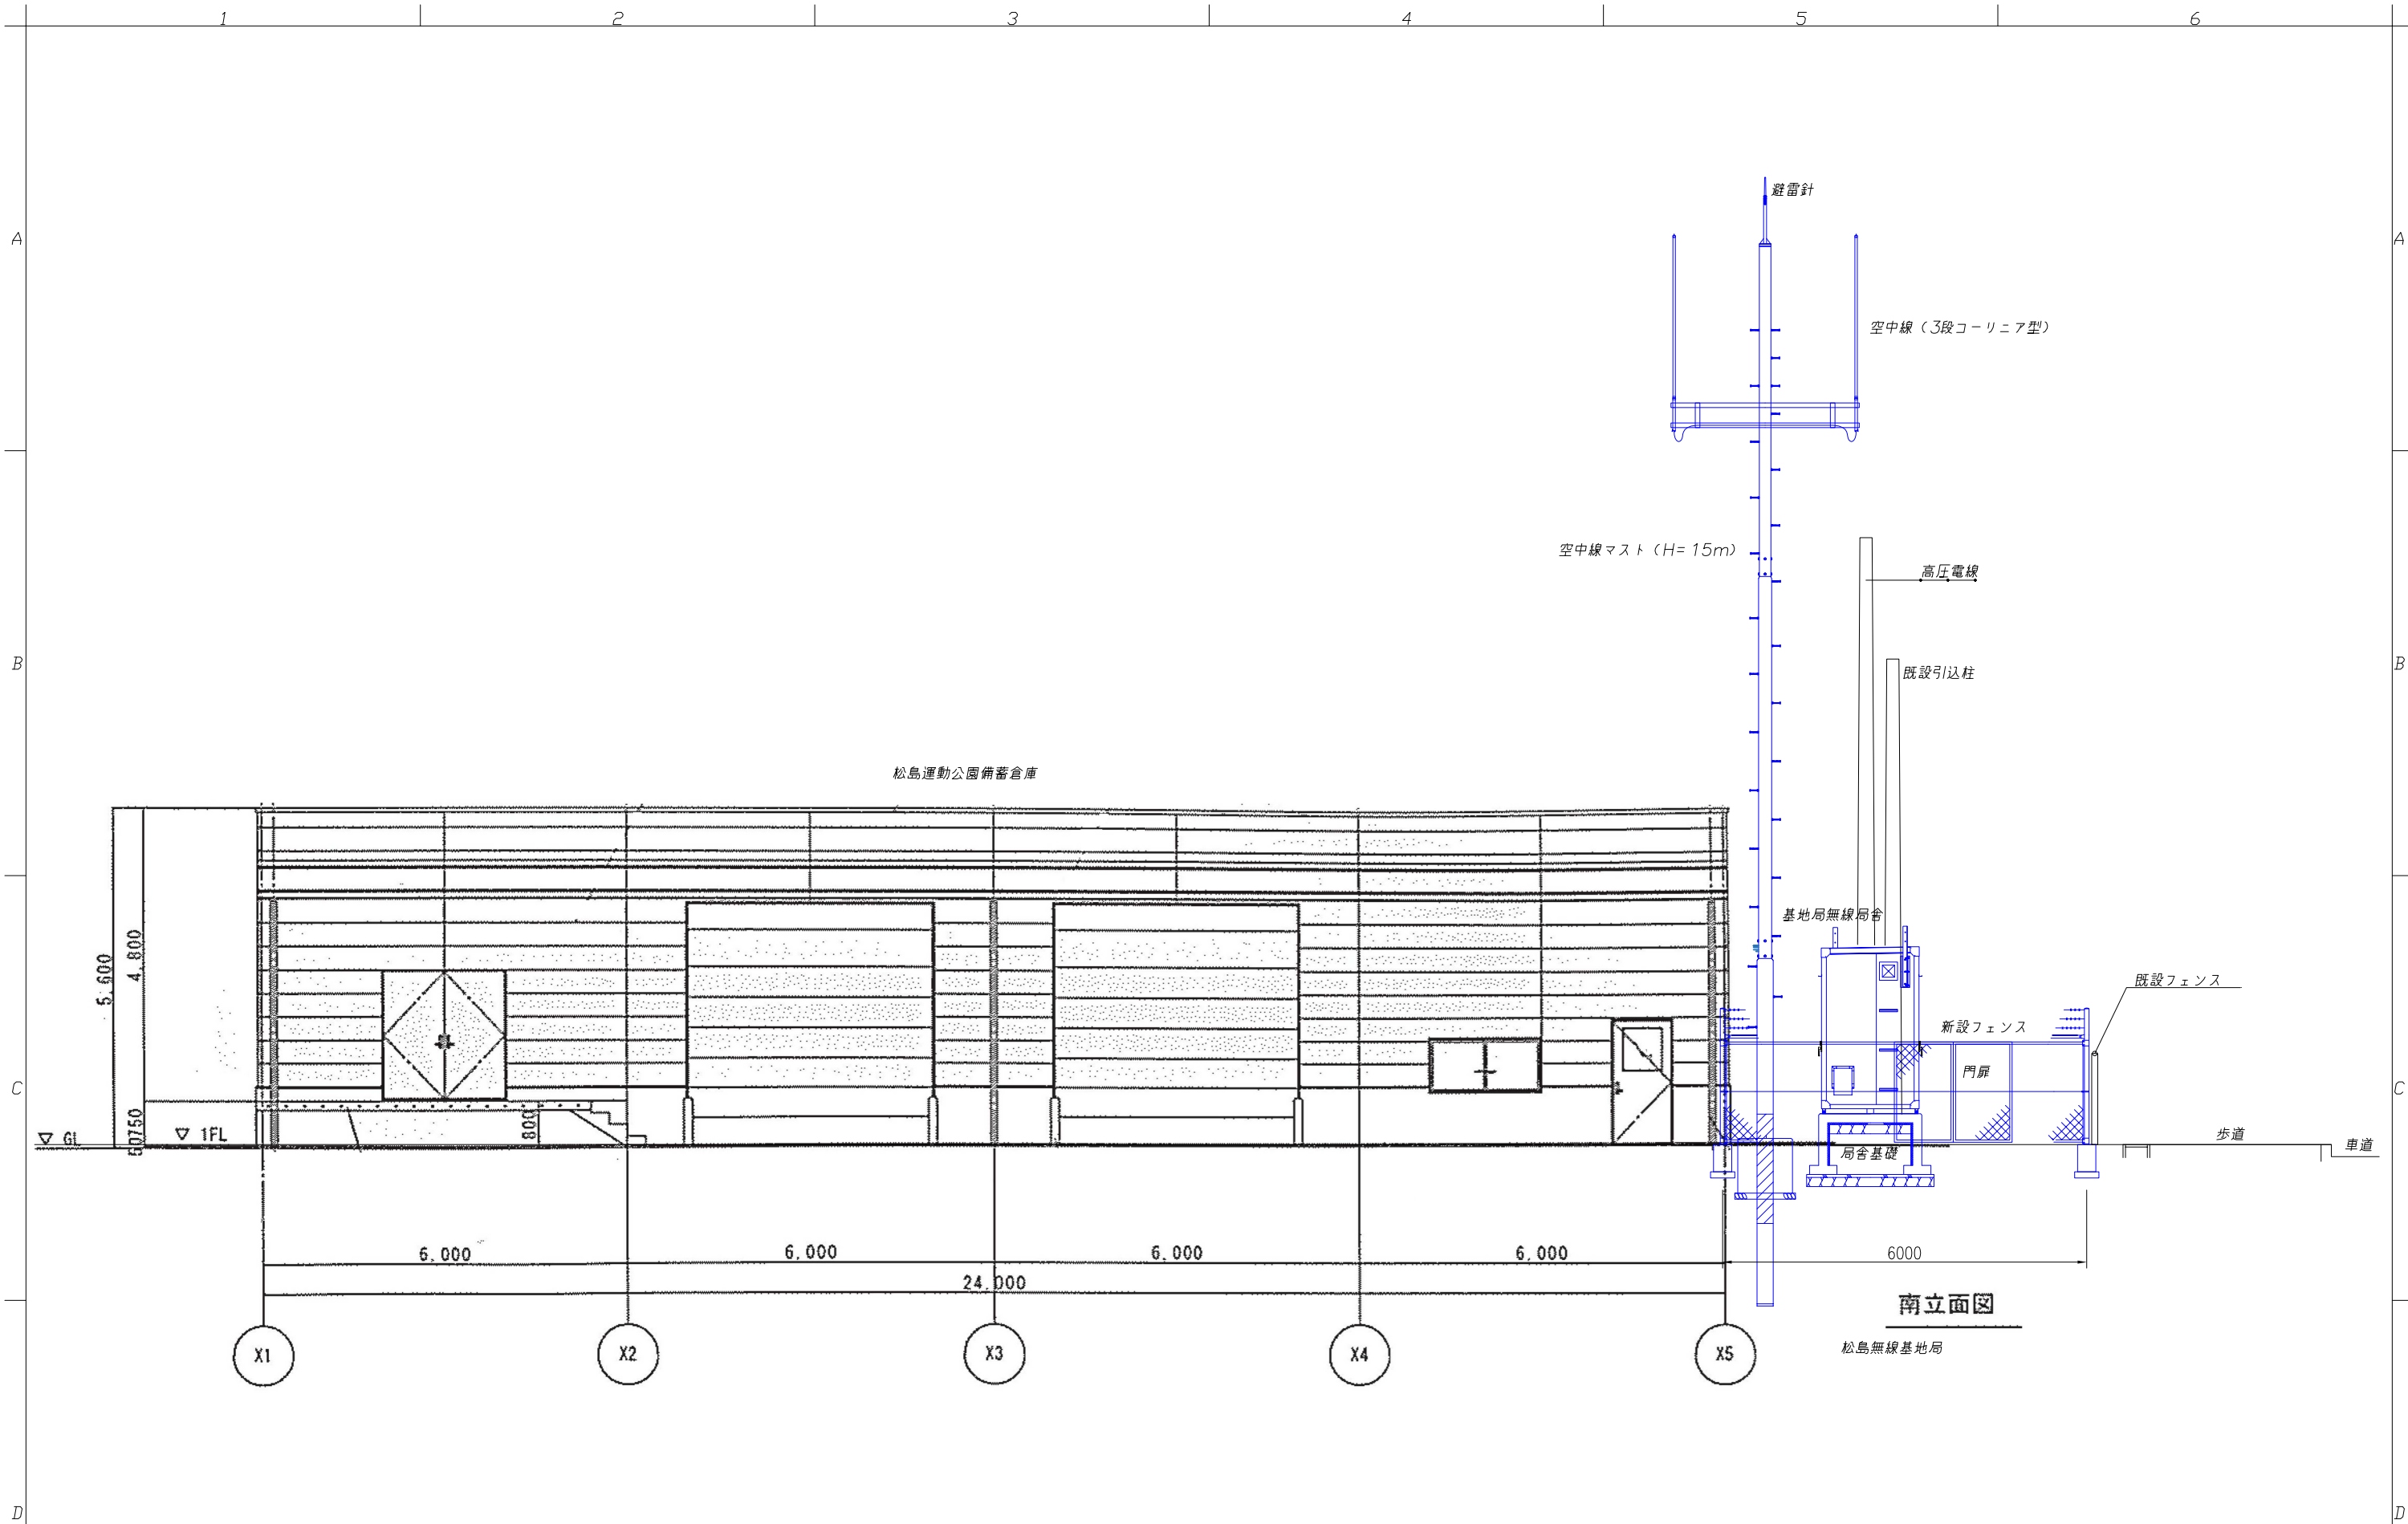

特記事項				件 名		年 月 日
				高機能消防指令センター及び消防救急デジタル無線更新業務委託		2025年6月
			承認	作成	設計	尺 度
						1/100 
			図面名称			位 置
			基地局立面図 (南面)			松島無線基地局
			図面番号			042
			株式会社マリンテクノサービス			〒981-3135 宮城県仙台市泉区八乙女中央1-6-15