


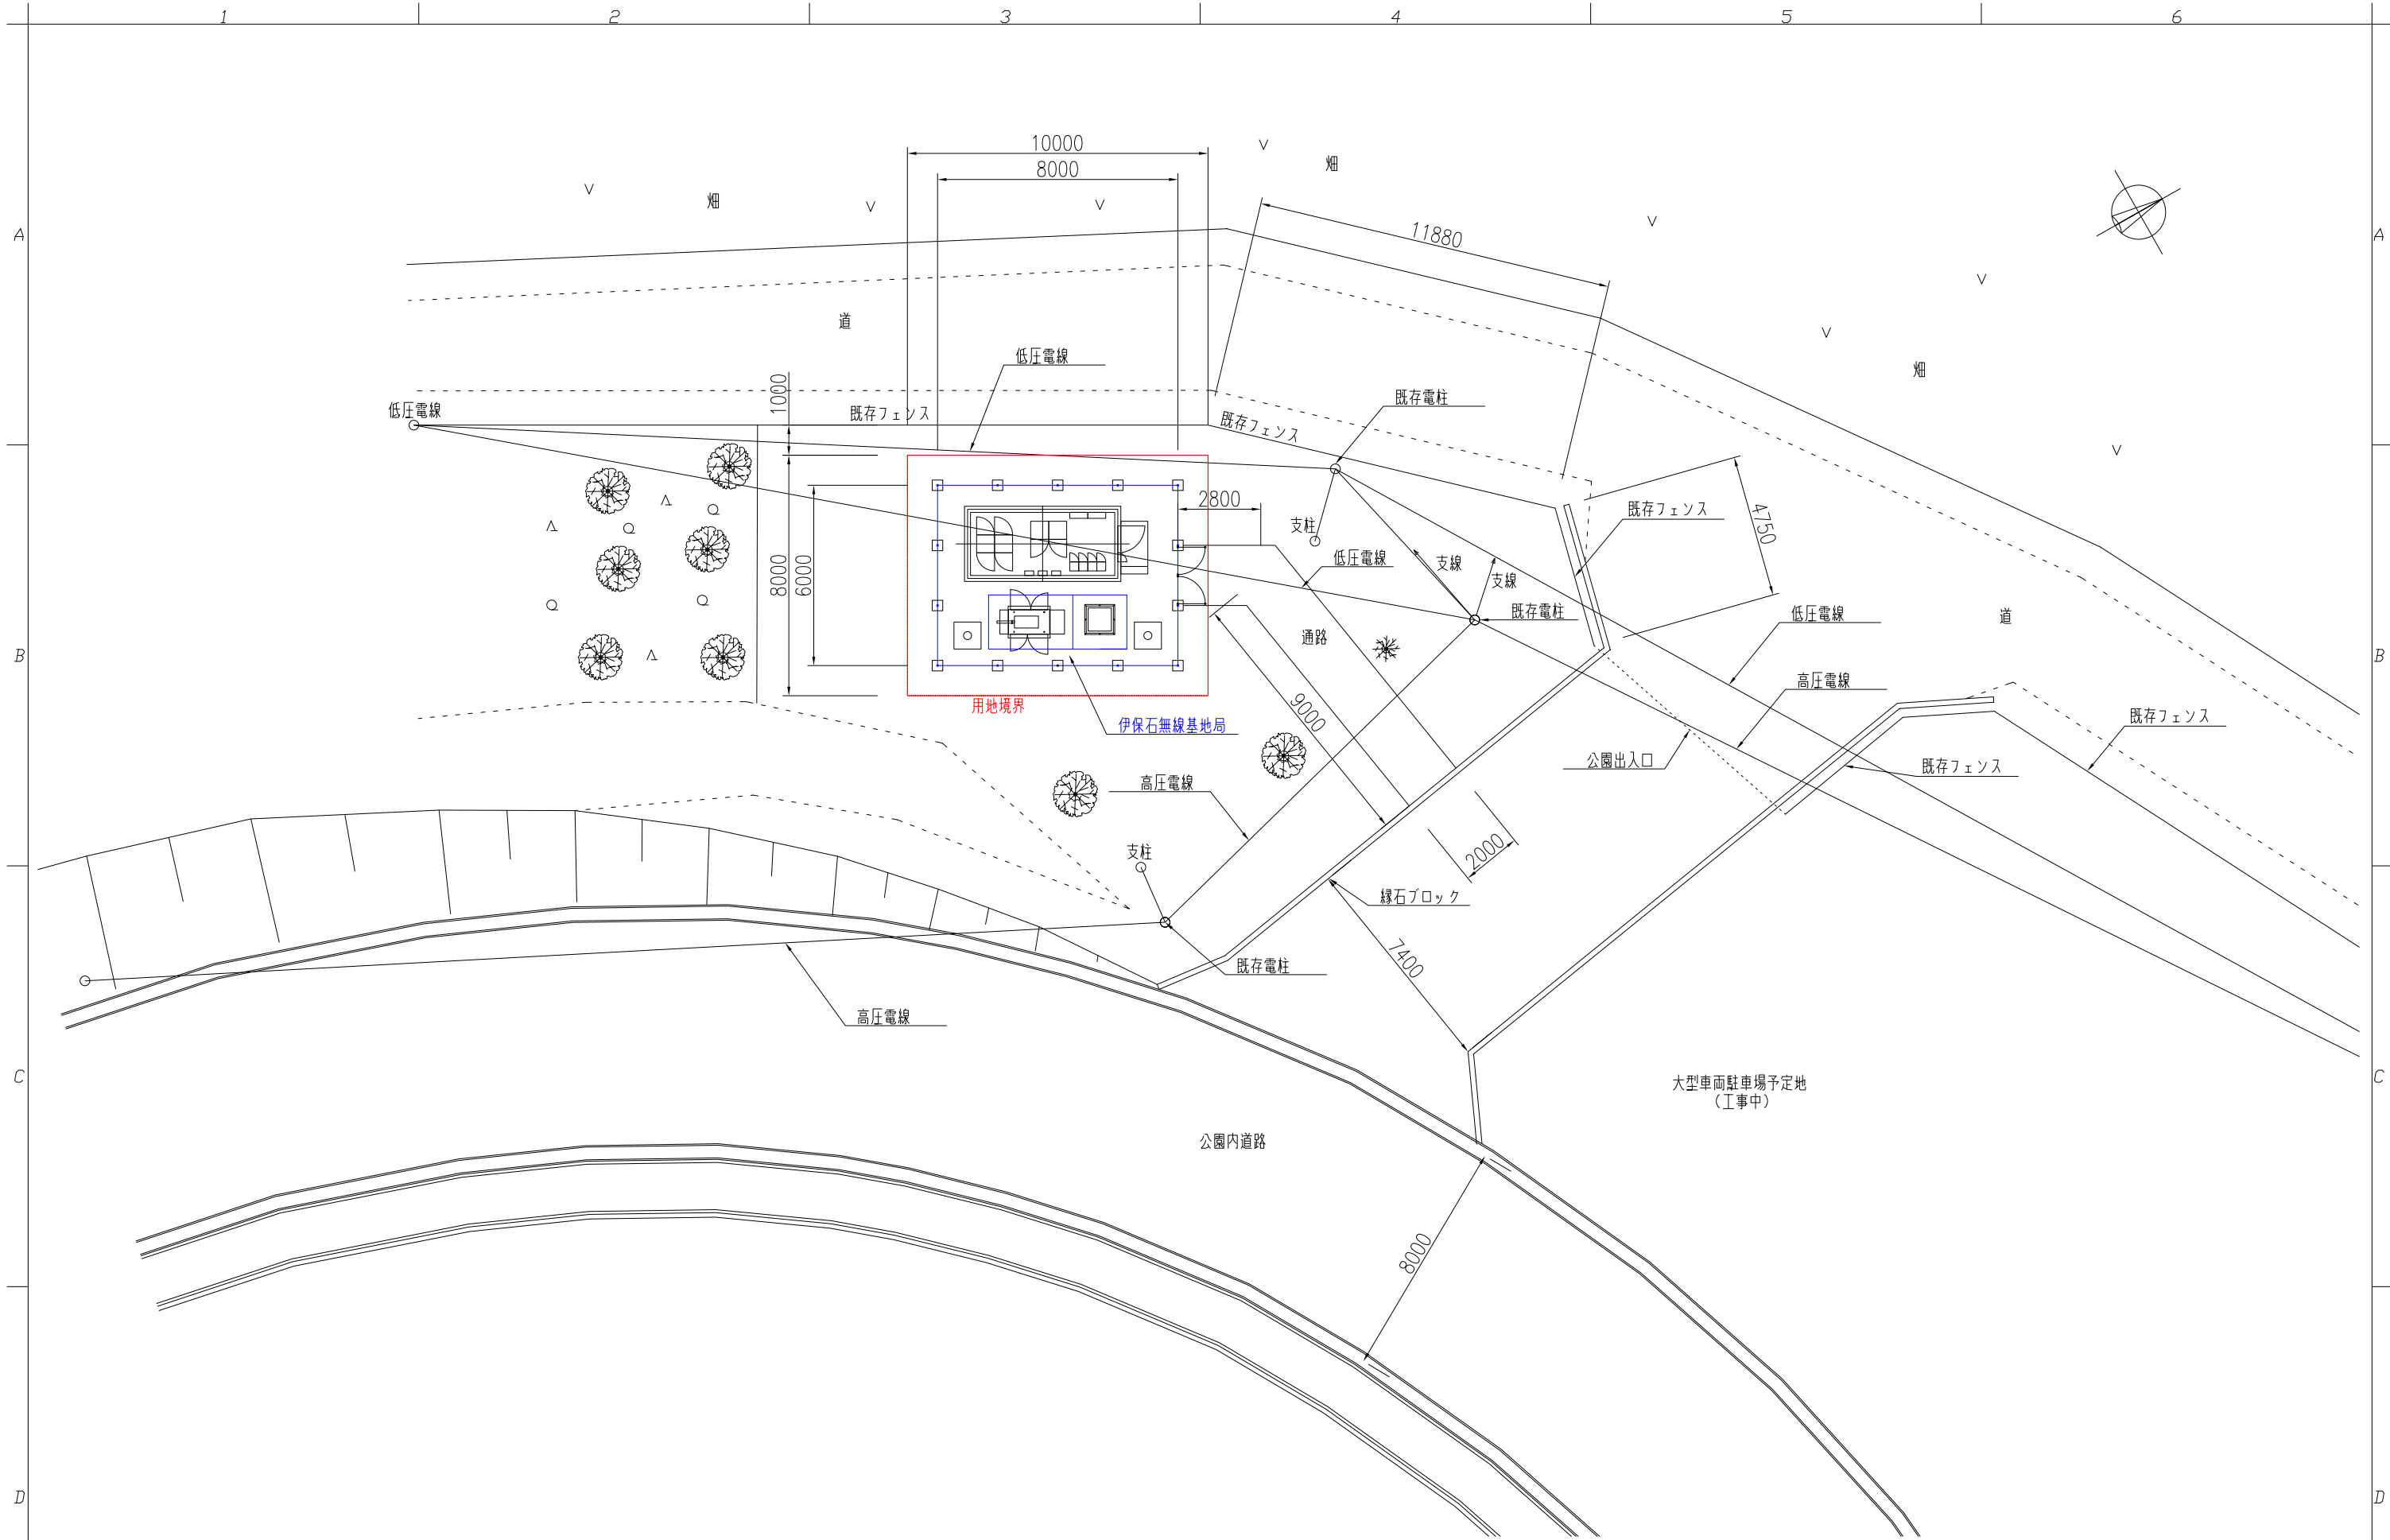

特記事項				件 名 高機能消防指令センター及び消防救急デジタル無線更新業務委託		年 月 日 2025年6月								
				承認	作成	設計	図面名称 基地局平面図		位 置 伊保石無線基地局		尺 度 1/200			
							株式会社マリンテクノサービス				〒981-3135 宮城県仙台市泉区八乙女中央1-6-15		図面番号 032	