


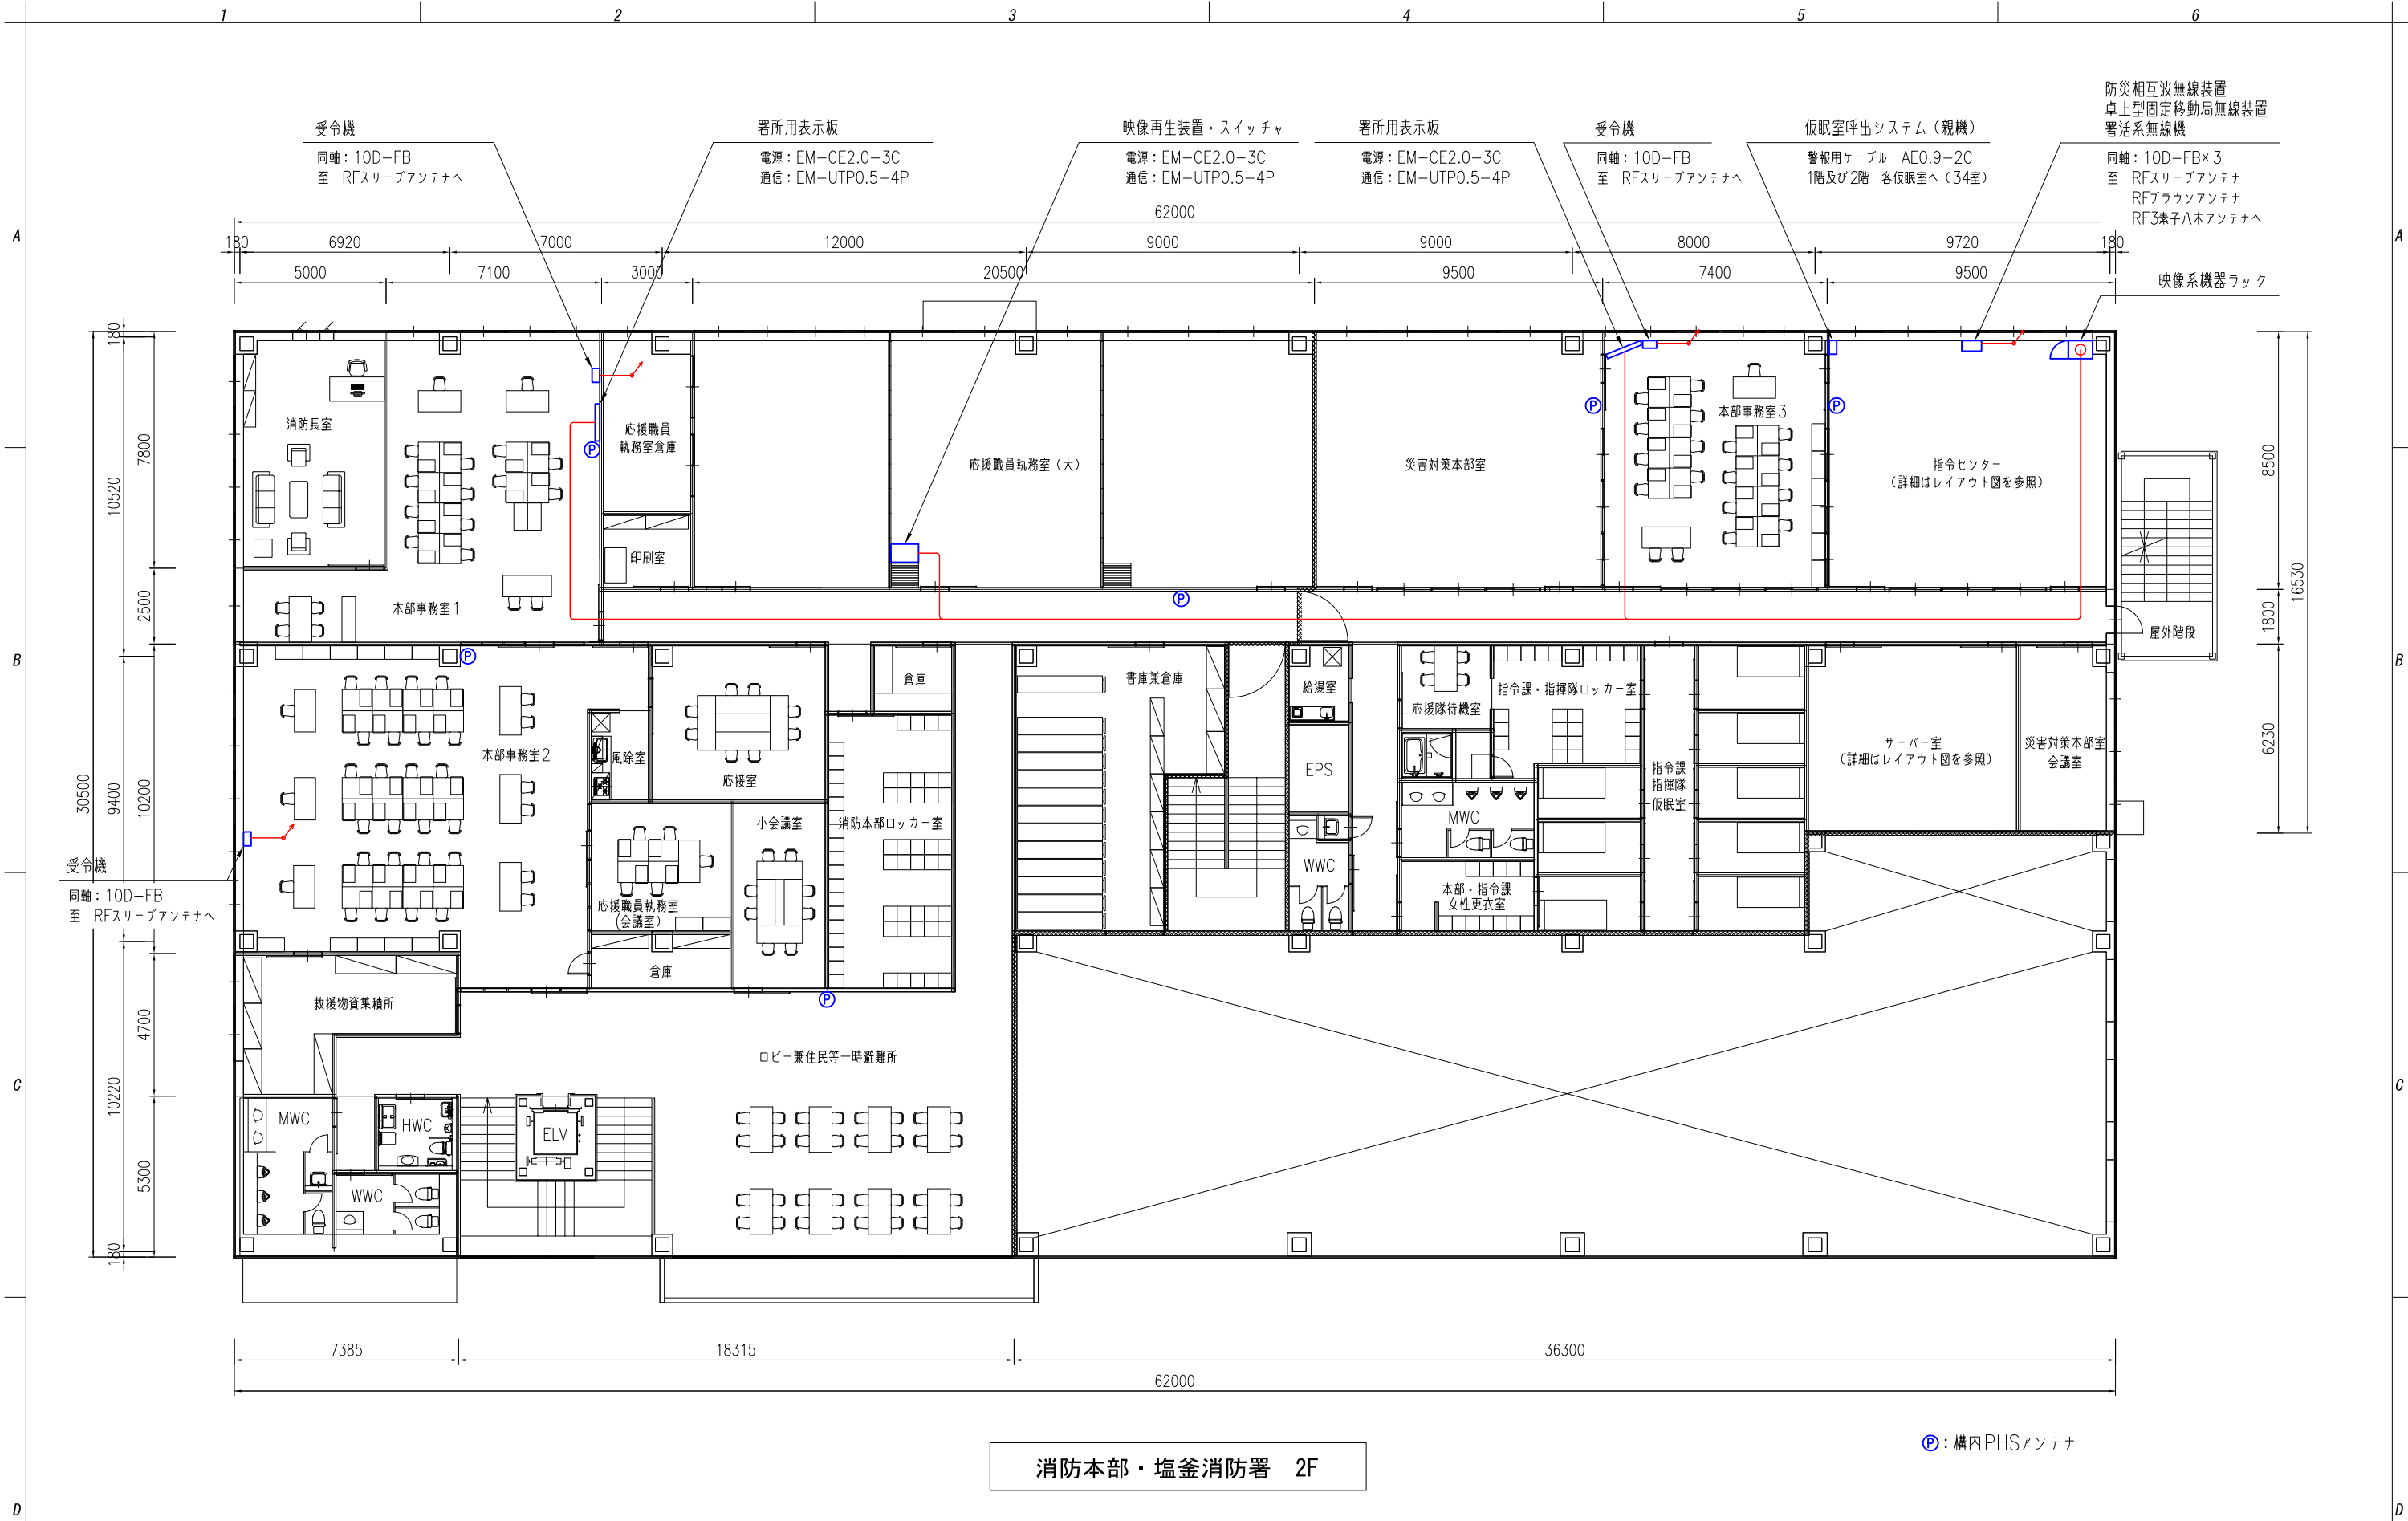

消防本部・塩釜消防署 2F

Ⓟ：構内PHSアンテナ

特記事項				件 名 高機能消防指令センター及び消防救急デジタル無線更新業務委託		年 月 日 2025年6月			
				承認	作成	設計	図面名称 機器設置図 消防本部・塩釜消防署2F	位 置 消防本部・塩釜消防署2F	尺 度 1/200
							株式会社マリンテクノサービス 〒981-3135 宮城県仙台市泉区八乙女中央1-6-15		図面番号 020