


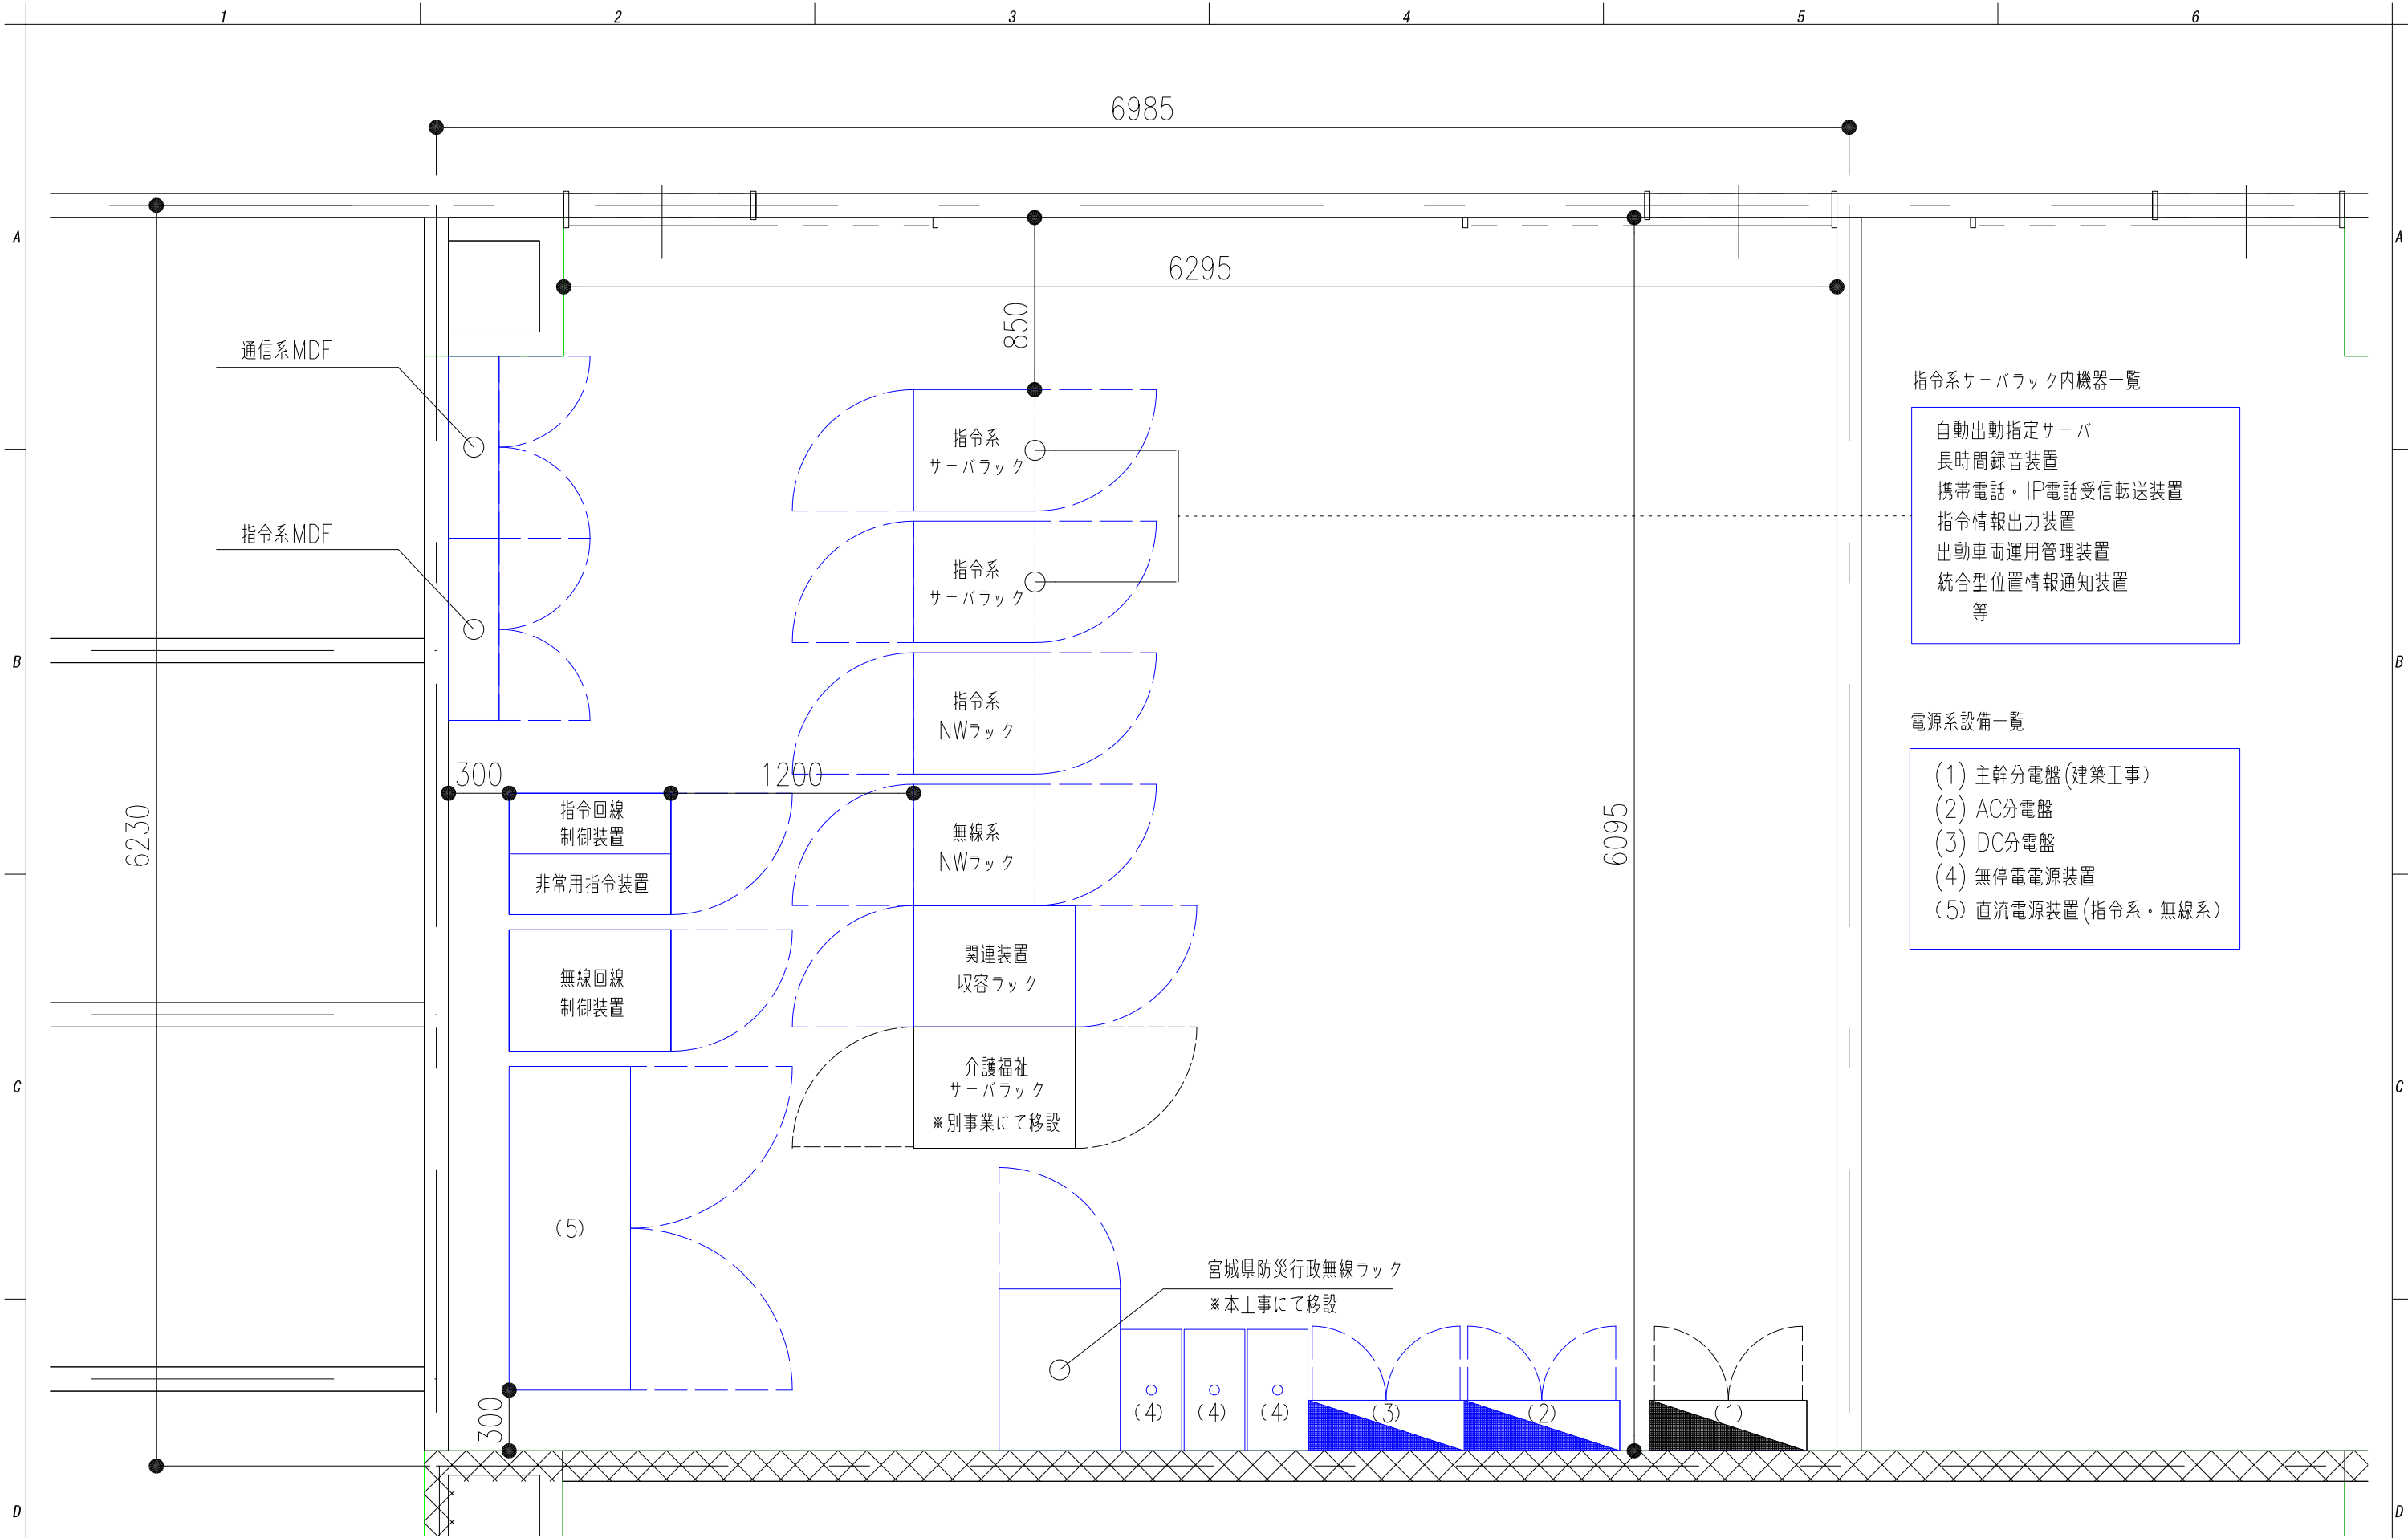

特記事項				件 名 高機能消防指令センター及び消防救急デジタル無線更新業務委託		年 月 日 2025年6月						
				承認	作成	設計	図面名称 機械室 レイアウト図		位 置 消防本部・塩釜消防署2F		尺 度 1/30 	
							株式会社マリンテクノサービス 〒981-3135 宮城県仙台市泉区八乙女中央1-6-15		図面番号 018			