


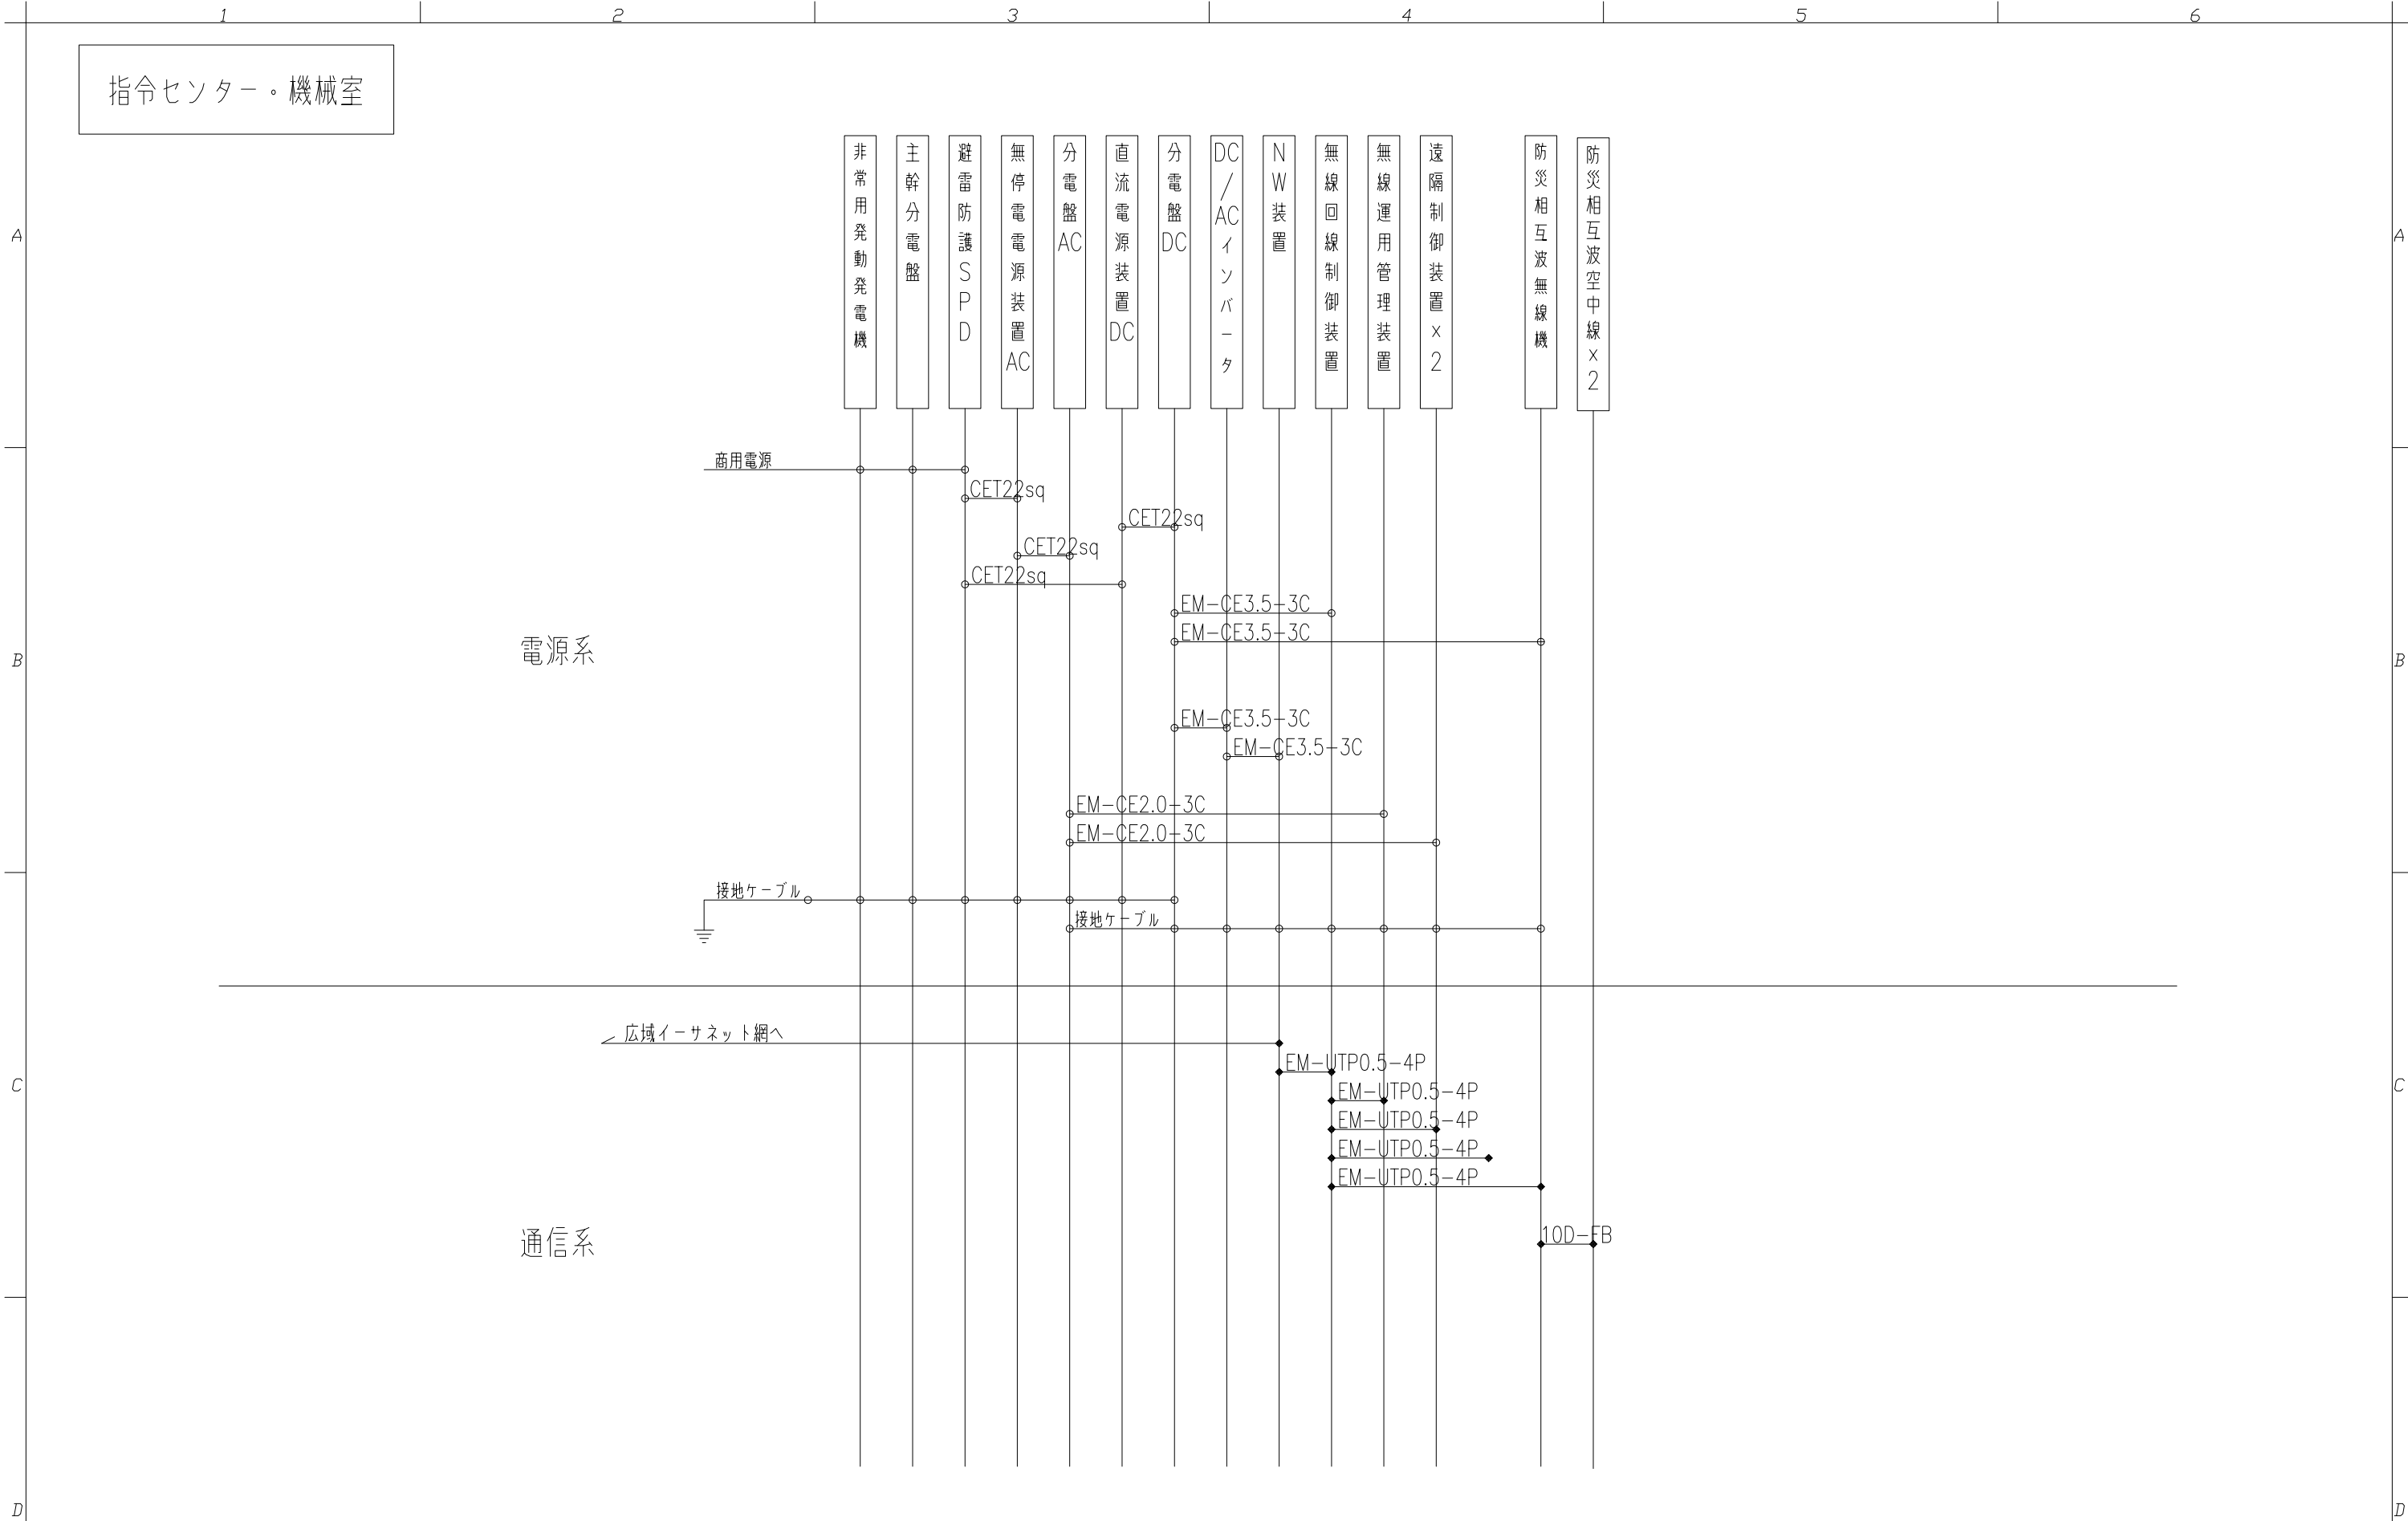

特記事項				件 名 高機能消防指令センター及び消防救急デジタル無線更新業務委託		年 月 日 2025年6月			
	承認	作成	設計	図面名称 無線系 電源・通信系統図（1）		位 置 指令センター・機械室		尺 度 － 	
				株式会社マリンテクノサービス 〒981-3135 宮城県仙台市泉区八乙女中央1-6-15		図面番号 014			