


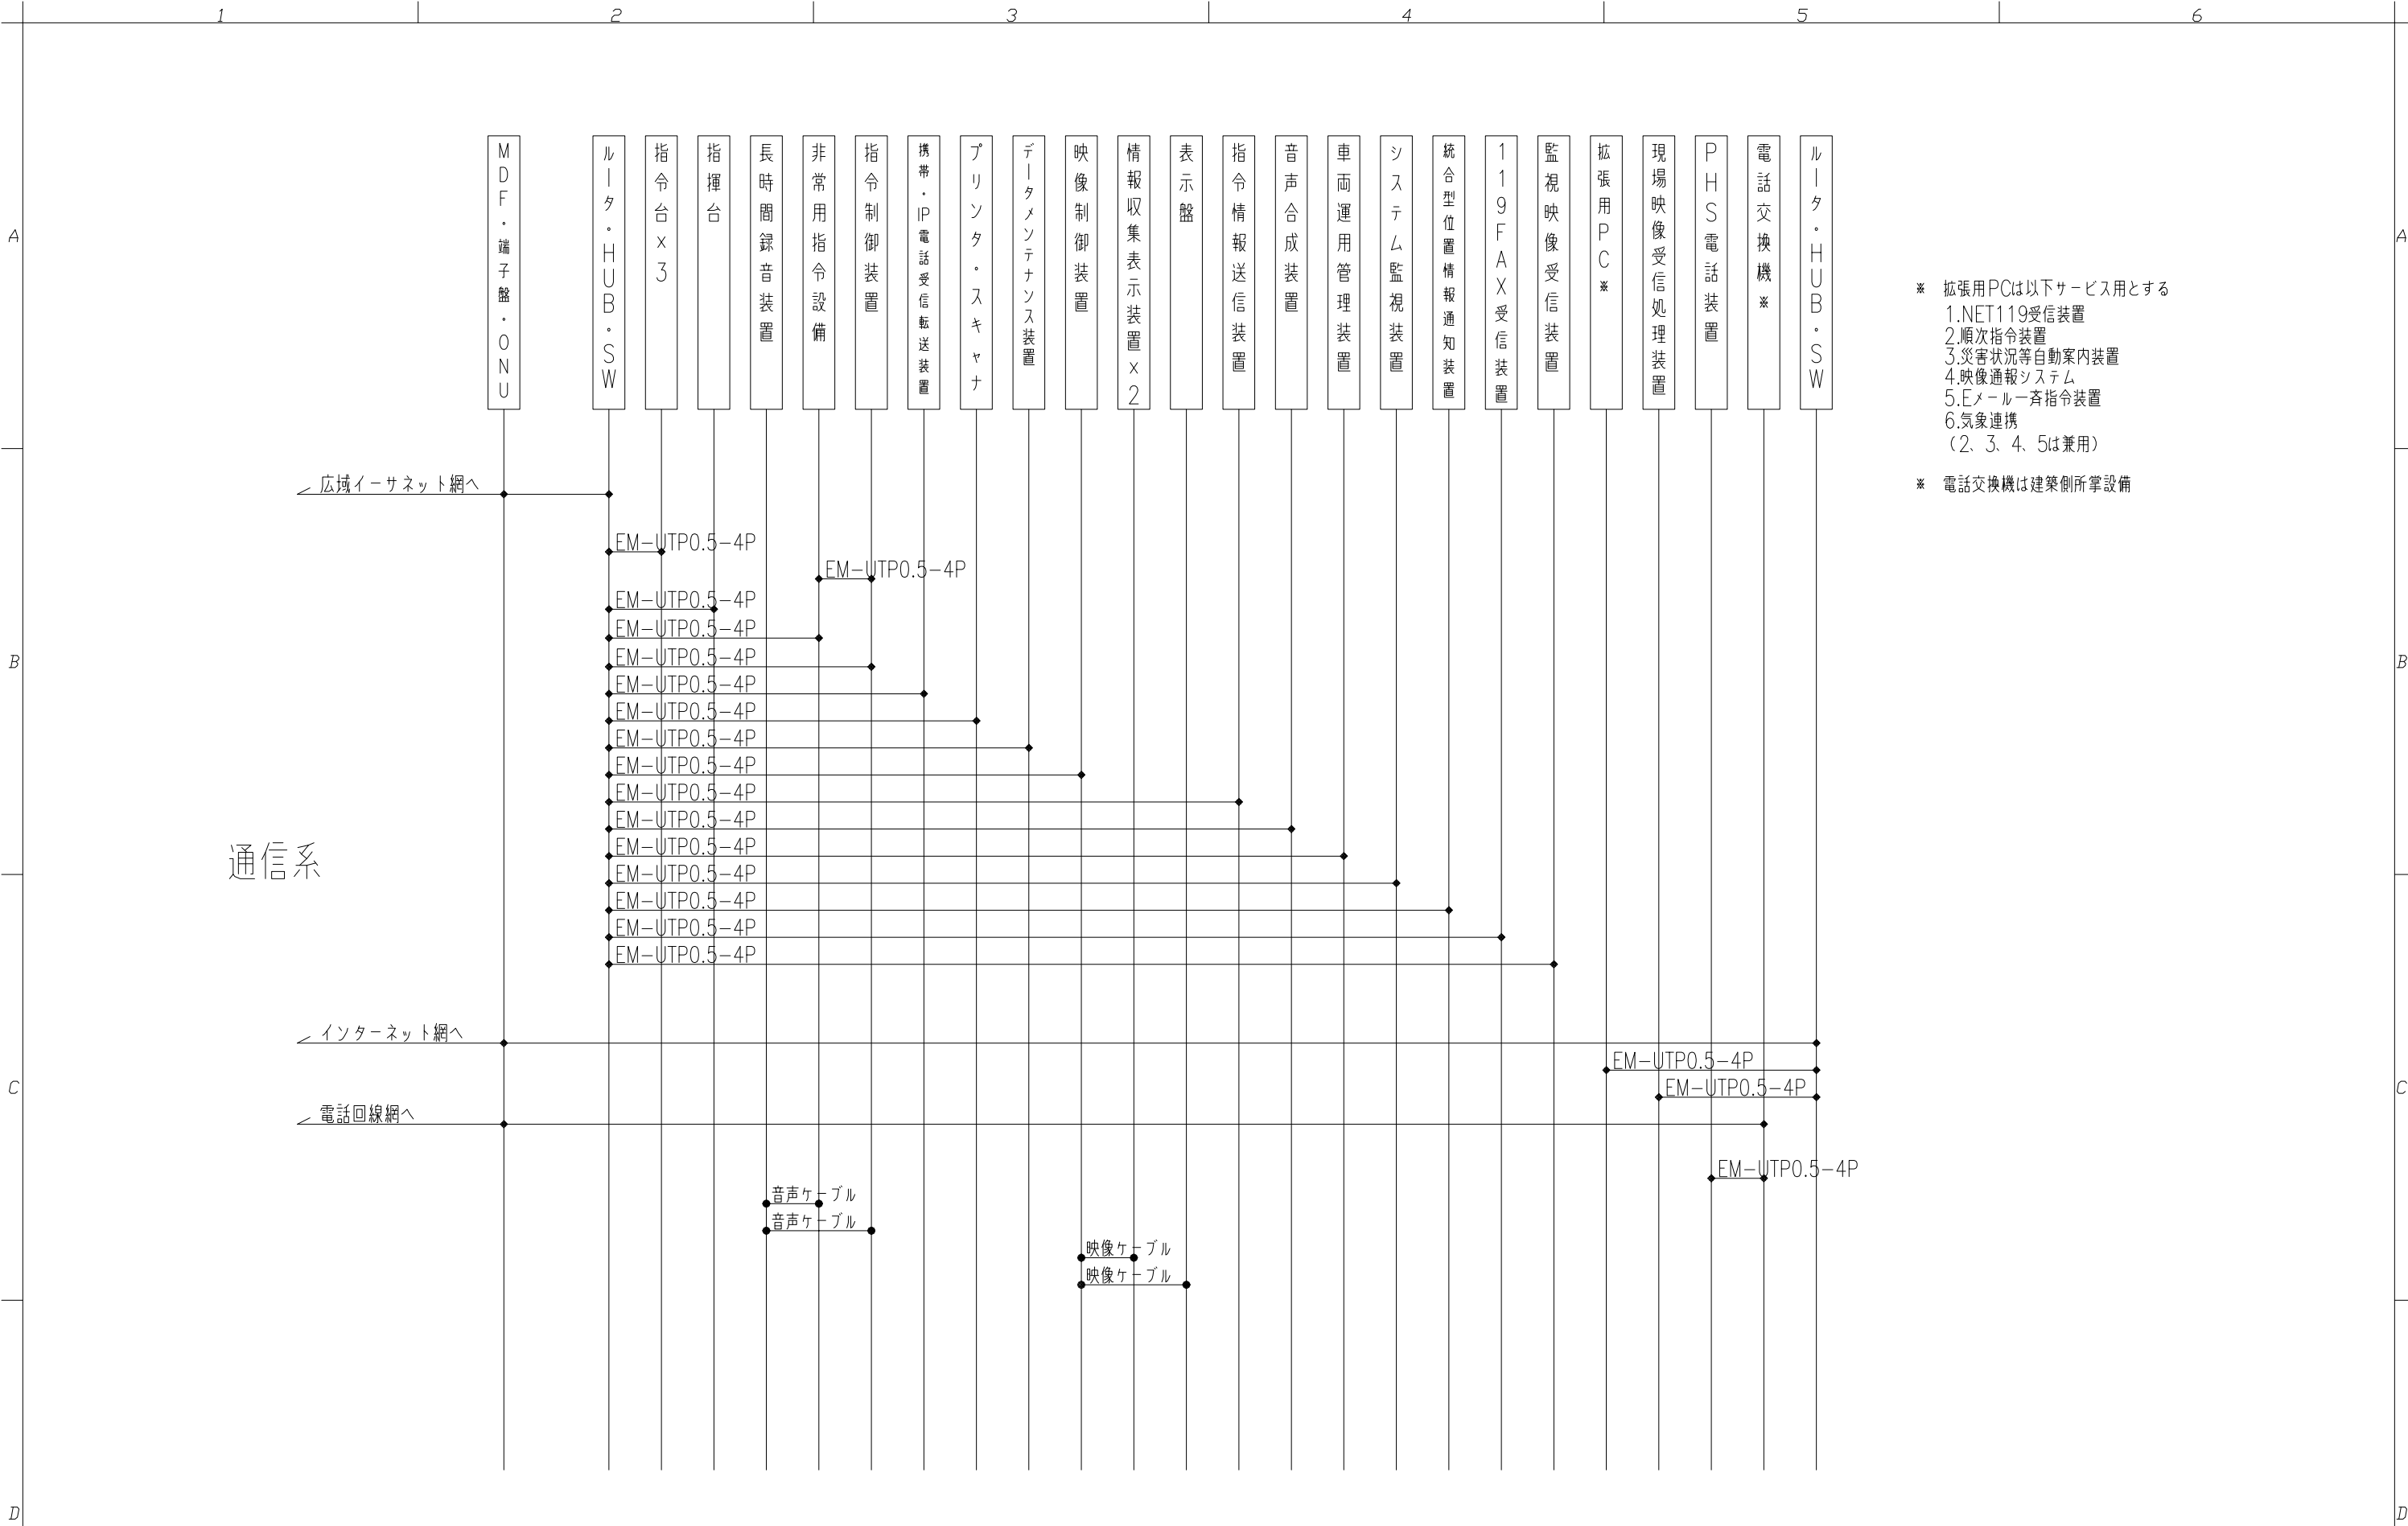

特記事項				件 名		年 月 日			
				高機能消防指令センター及び消防救急デジタル無線更新業務委託		2025年6月			
				承認	作成	設計	図面名称	位 置	尺 度
							指令系 通信系統図	指令センター・機械室	- 
				株式会社マリンテクノサービス				〒981-3135 宮城県仙台市泉区八乙女中央1-6-15	図面番号
									013