



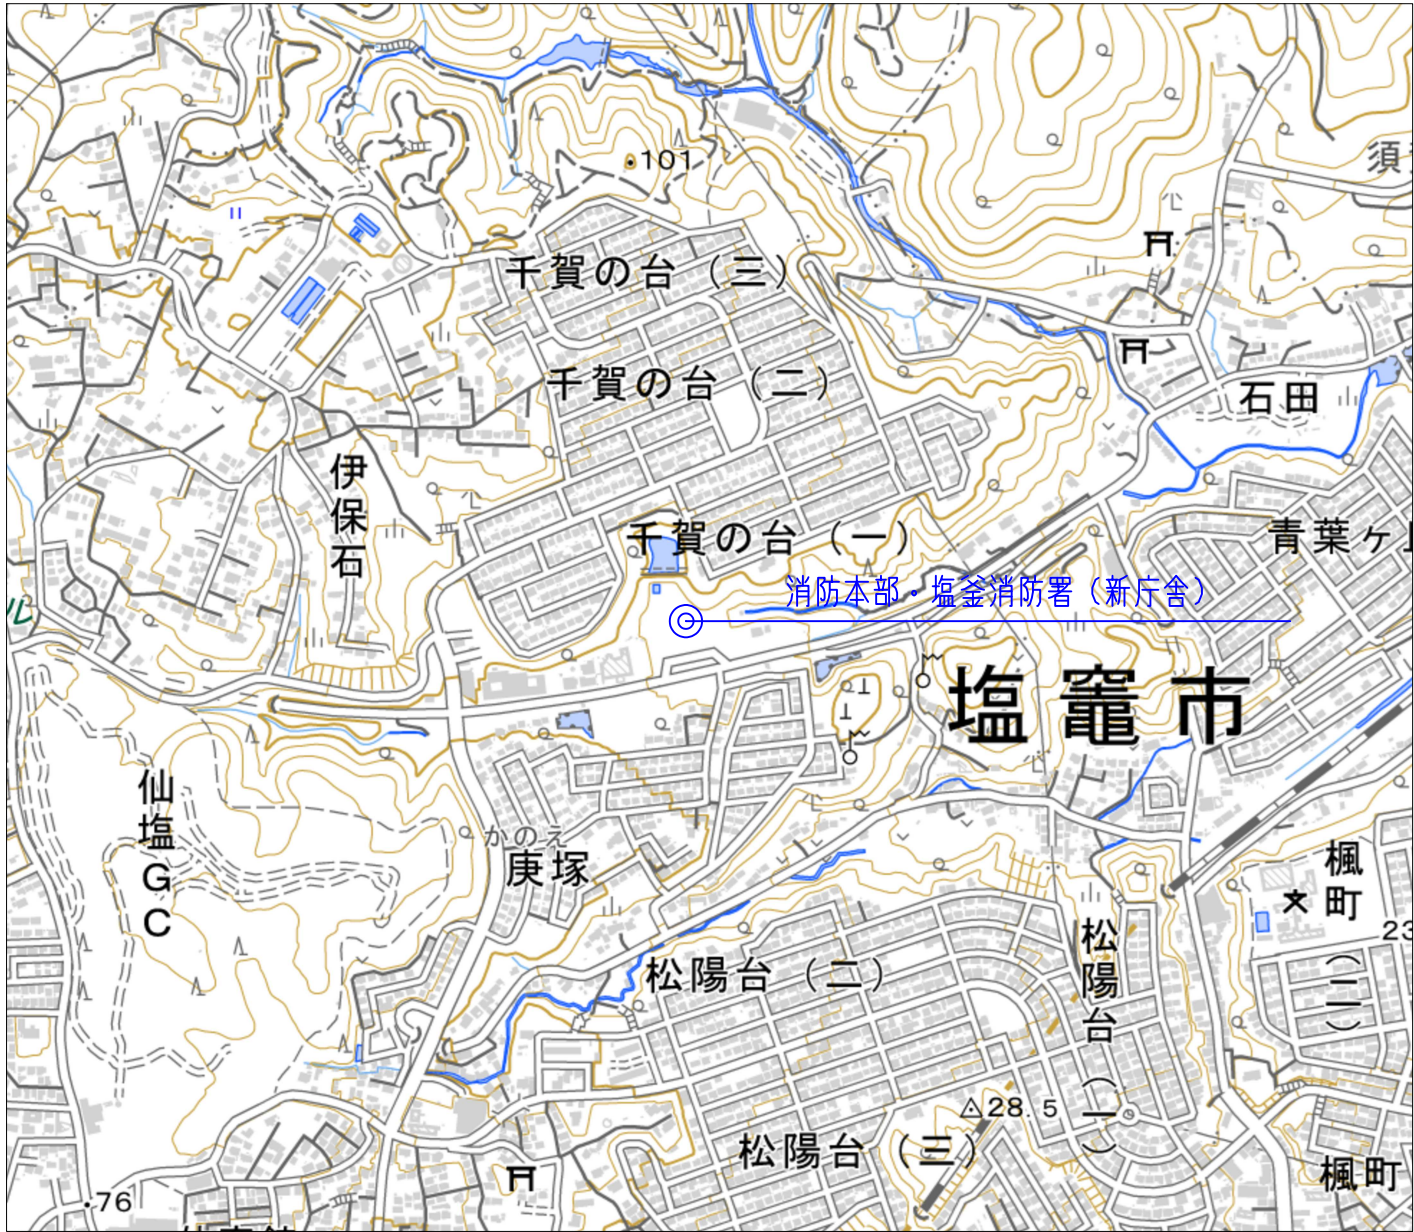

S 1/10000

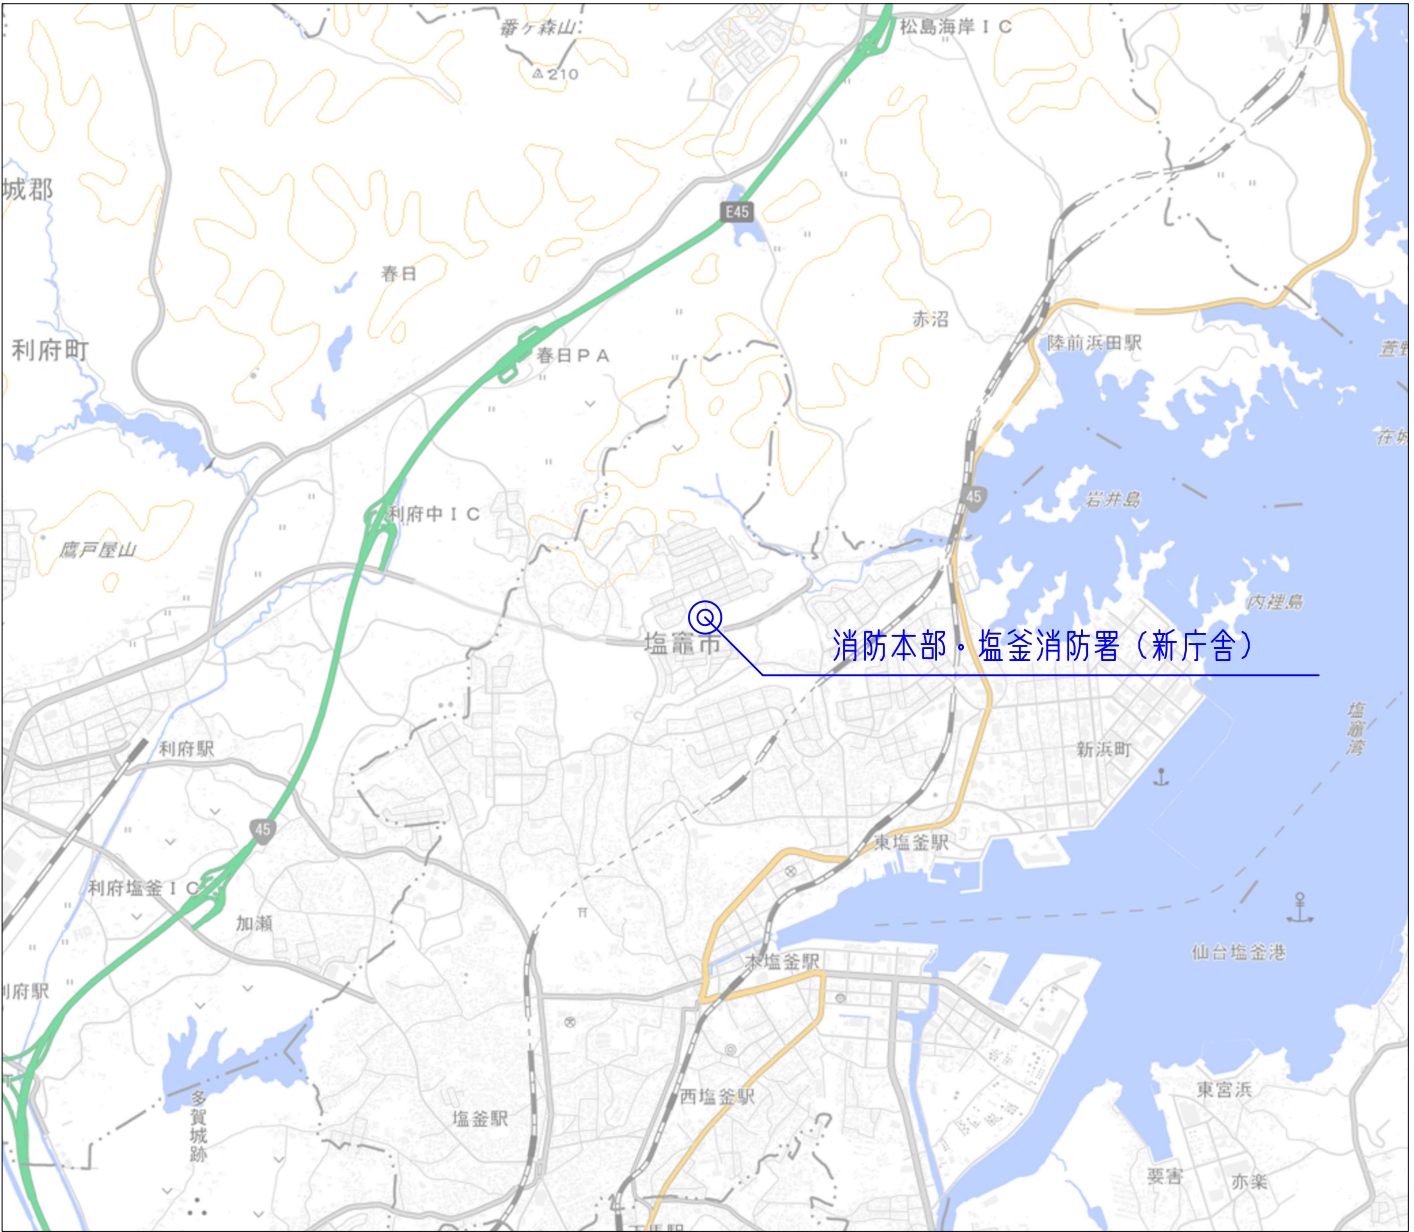

S 1/25000

名 称	住 所	緯度経度
消防本部・塩釜消防署（新庁舎）	塩竈市字伊保石 40 番地－1	38°20′07.8″N 141°01′13.0″E

特記事項					件 名	高機能消防指令センター及び消防救急デジタル無線更新業務委託		年 月 日	2025年6月
					図面名称	位置図 消防本部・塩釜消防署（新庁舎）	位 置	尺 度	図示 
					株式会社マリンテクノサービス			図面番号	002
					〒981-3135 宮城県仙台市泉区八乙女中央1-6-15				