


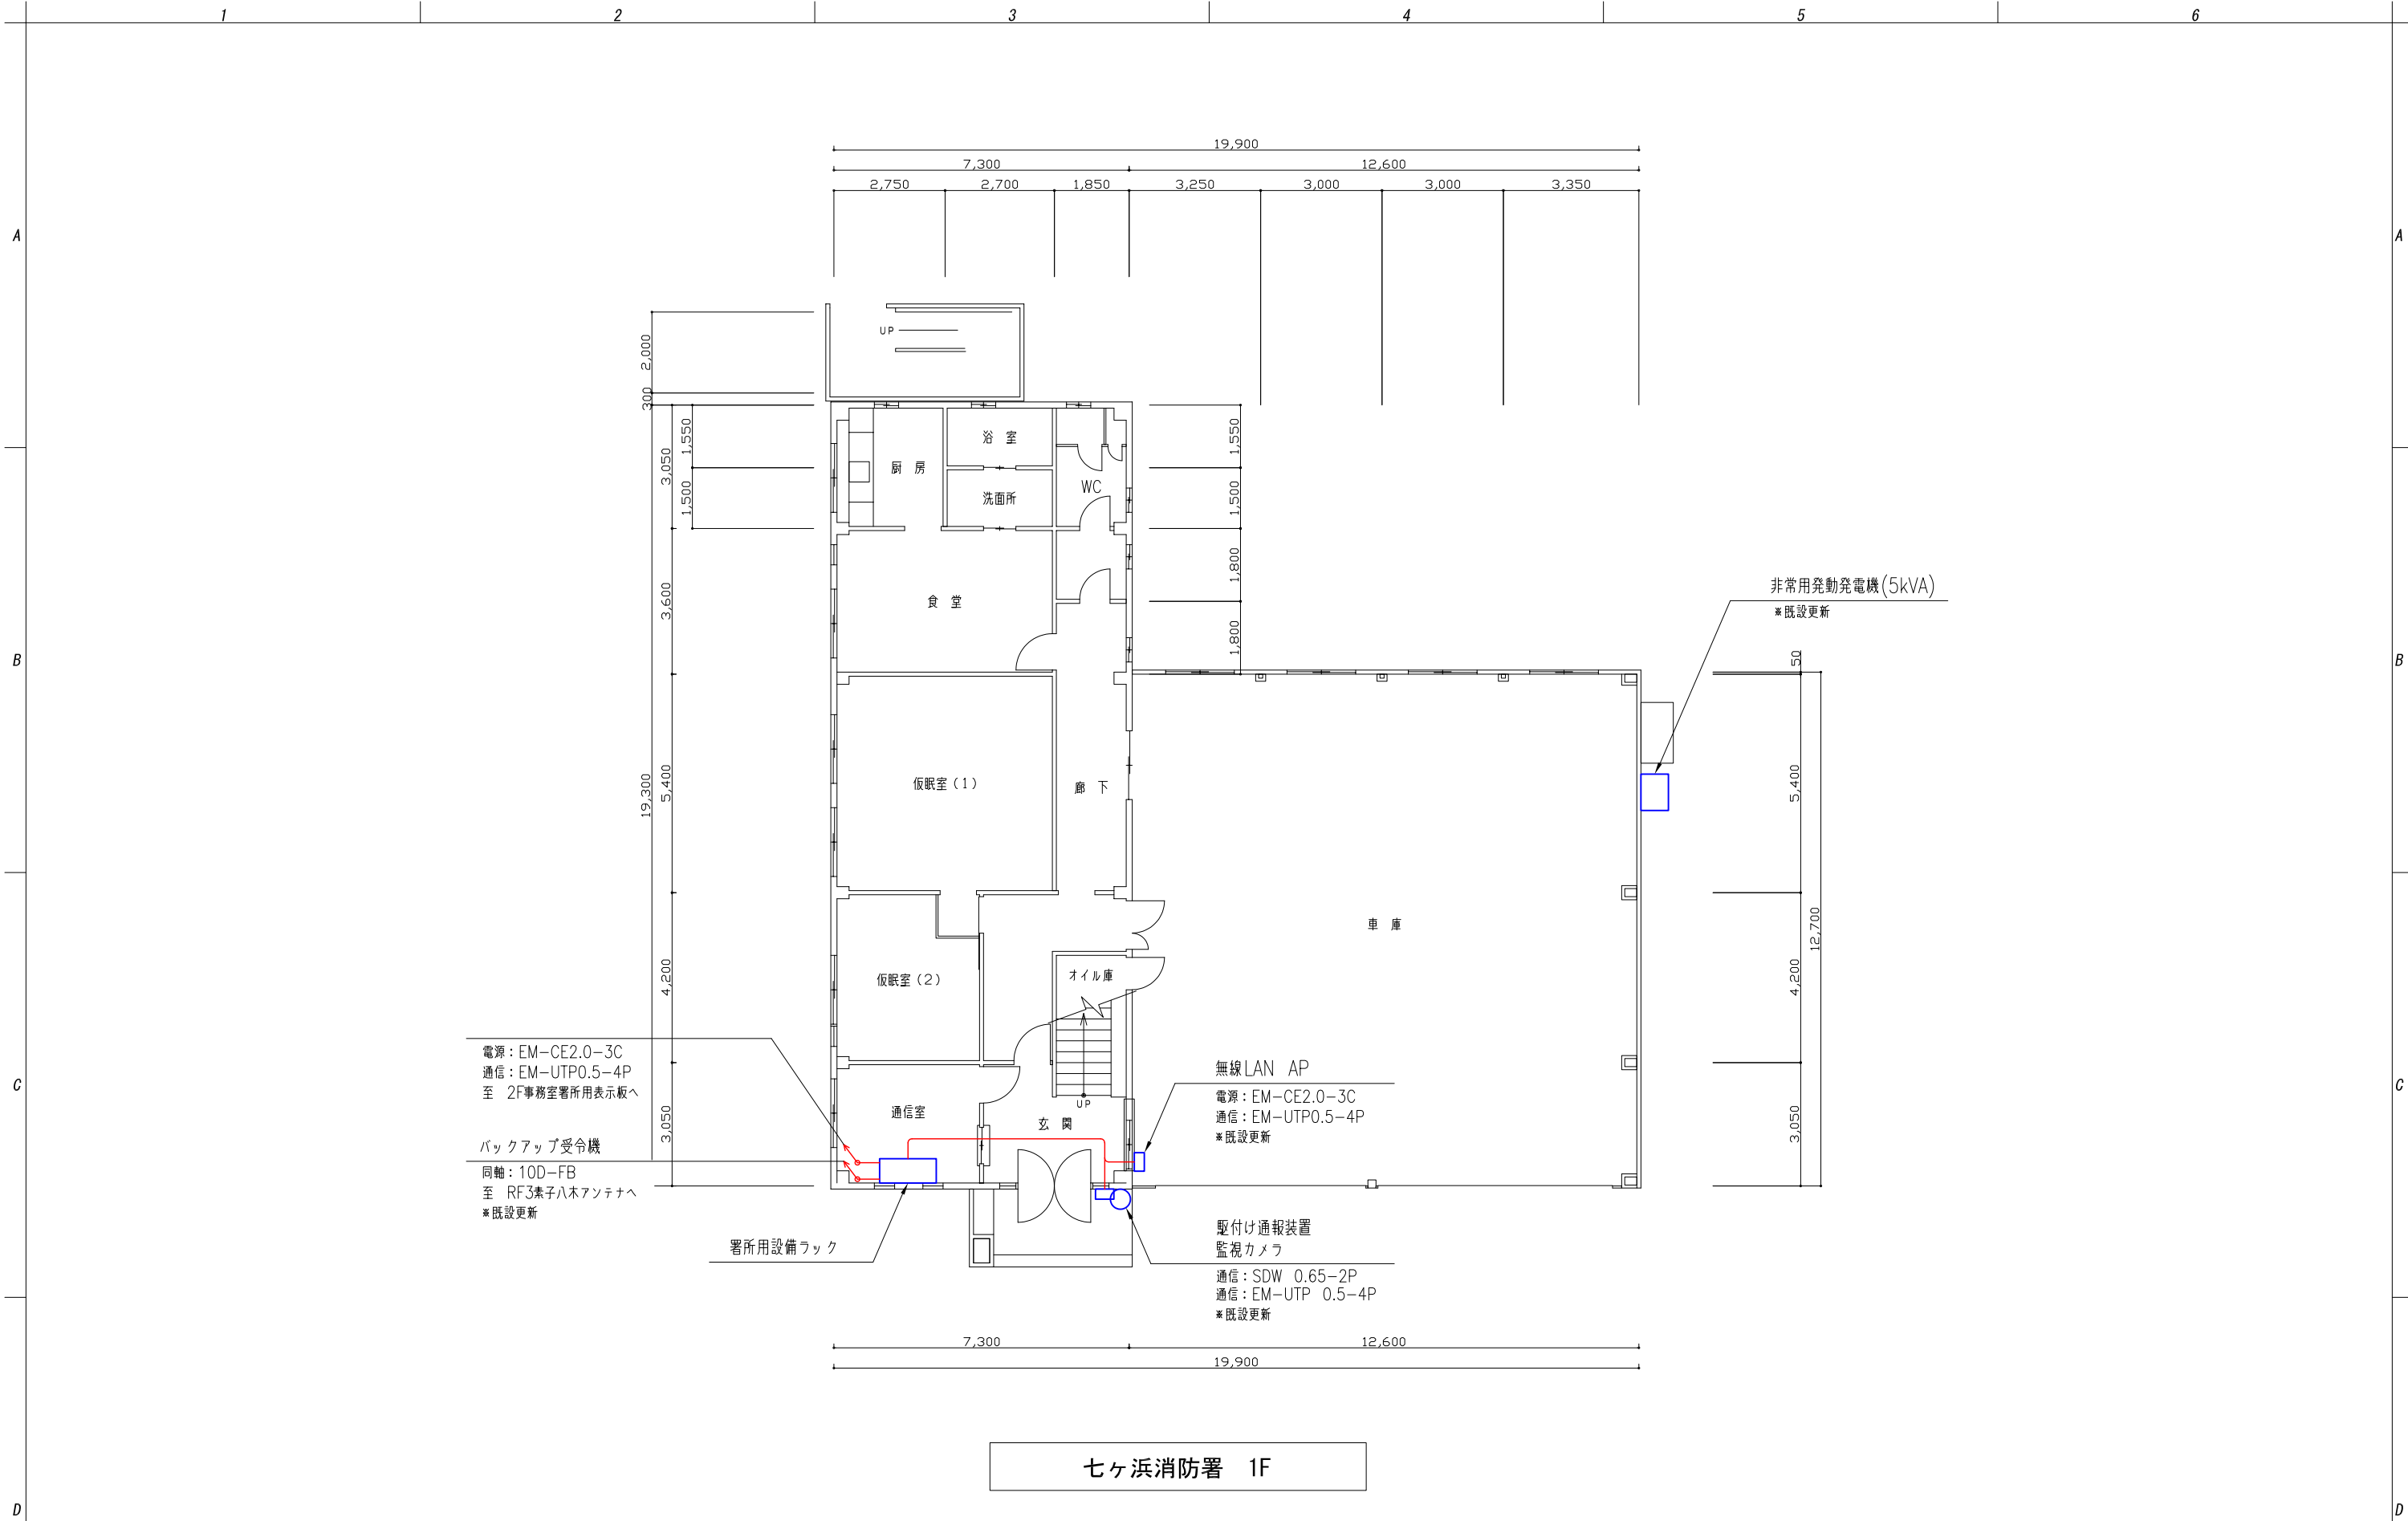

七ヶ浜消防署 1F

|      |  |  |  |                                      |    |                  |                                                    |               |              |                                                                                       |
|------|--|--|--|--------------------------------------|----|------------------|----------------------------------------------------|---------------|--------------|---------------------------------------------------------------------------------------|
| 特記事項 |  |  |  | 件 名<br>高機能消防指令センター及び消防救急デジタル無線更新業務委託 |    | 年 月 日<br>2025年6月 |                                                    |               |              |                                                                                       |
|      |  |  |  | 承認                                   | 作成 | 設計               | 図面名称<br>機器設置図 七ヶ浜消防署1F                             | 位 置<br>七ヶ浜消防署 | 尺 度<br>1/150 |  |
|      |  |  |  |                                      |    |                  | 株式会社マリンテクノサービス<br>〒981-3135<br>宮城県仙台市泉区八乙女中央1-6-15 |               | 図面番号<br>027  |                                                                                       |