


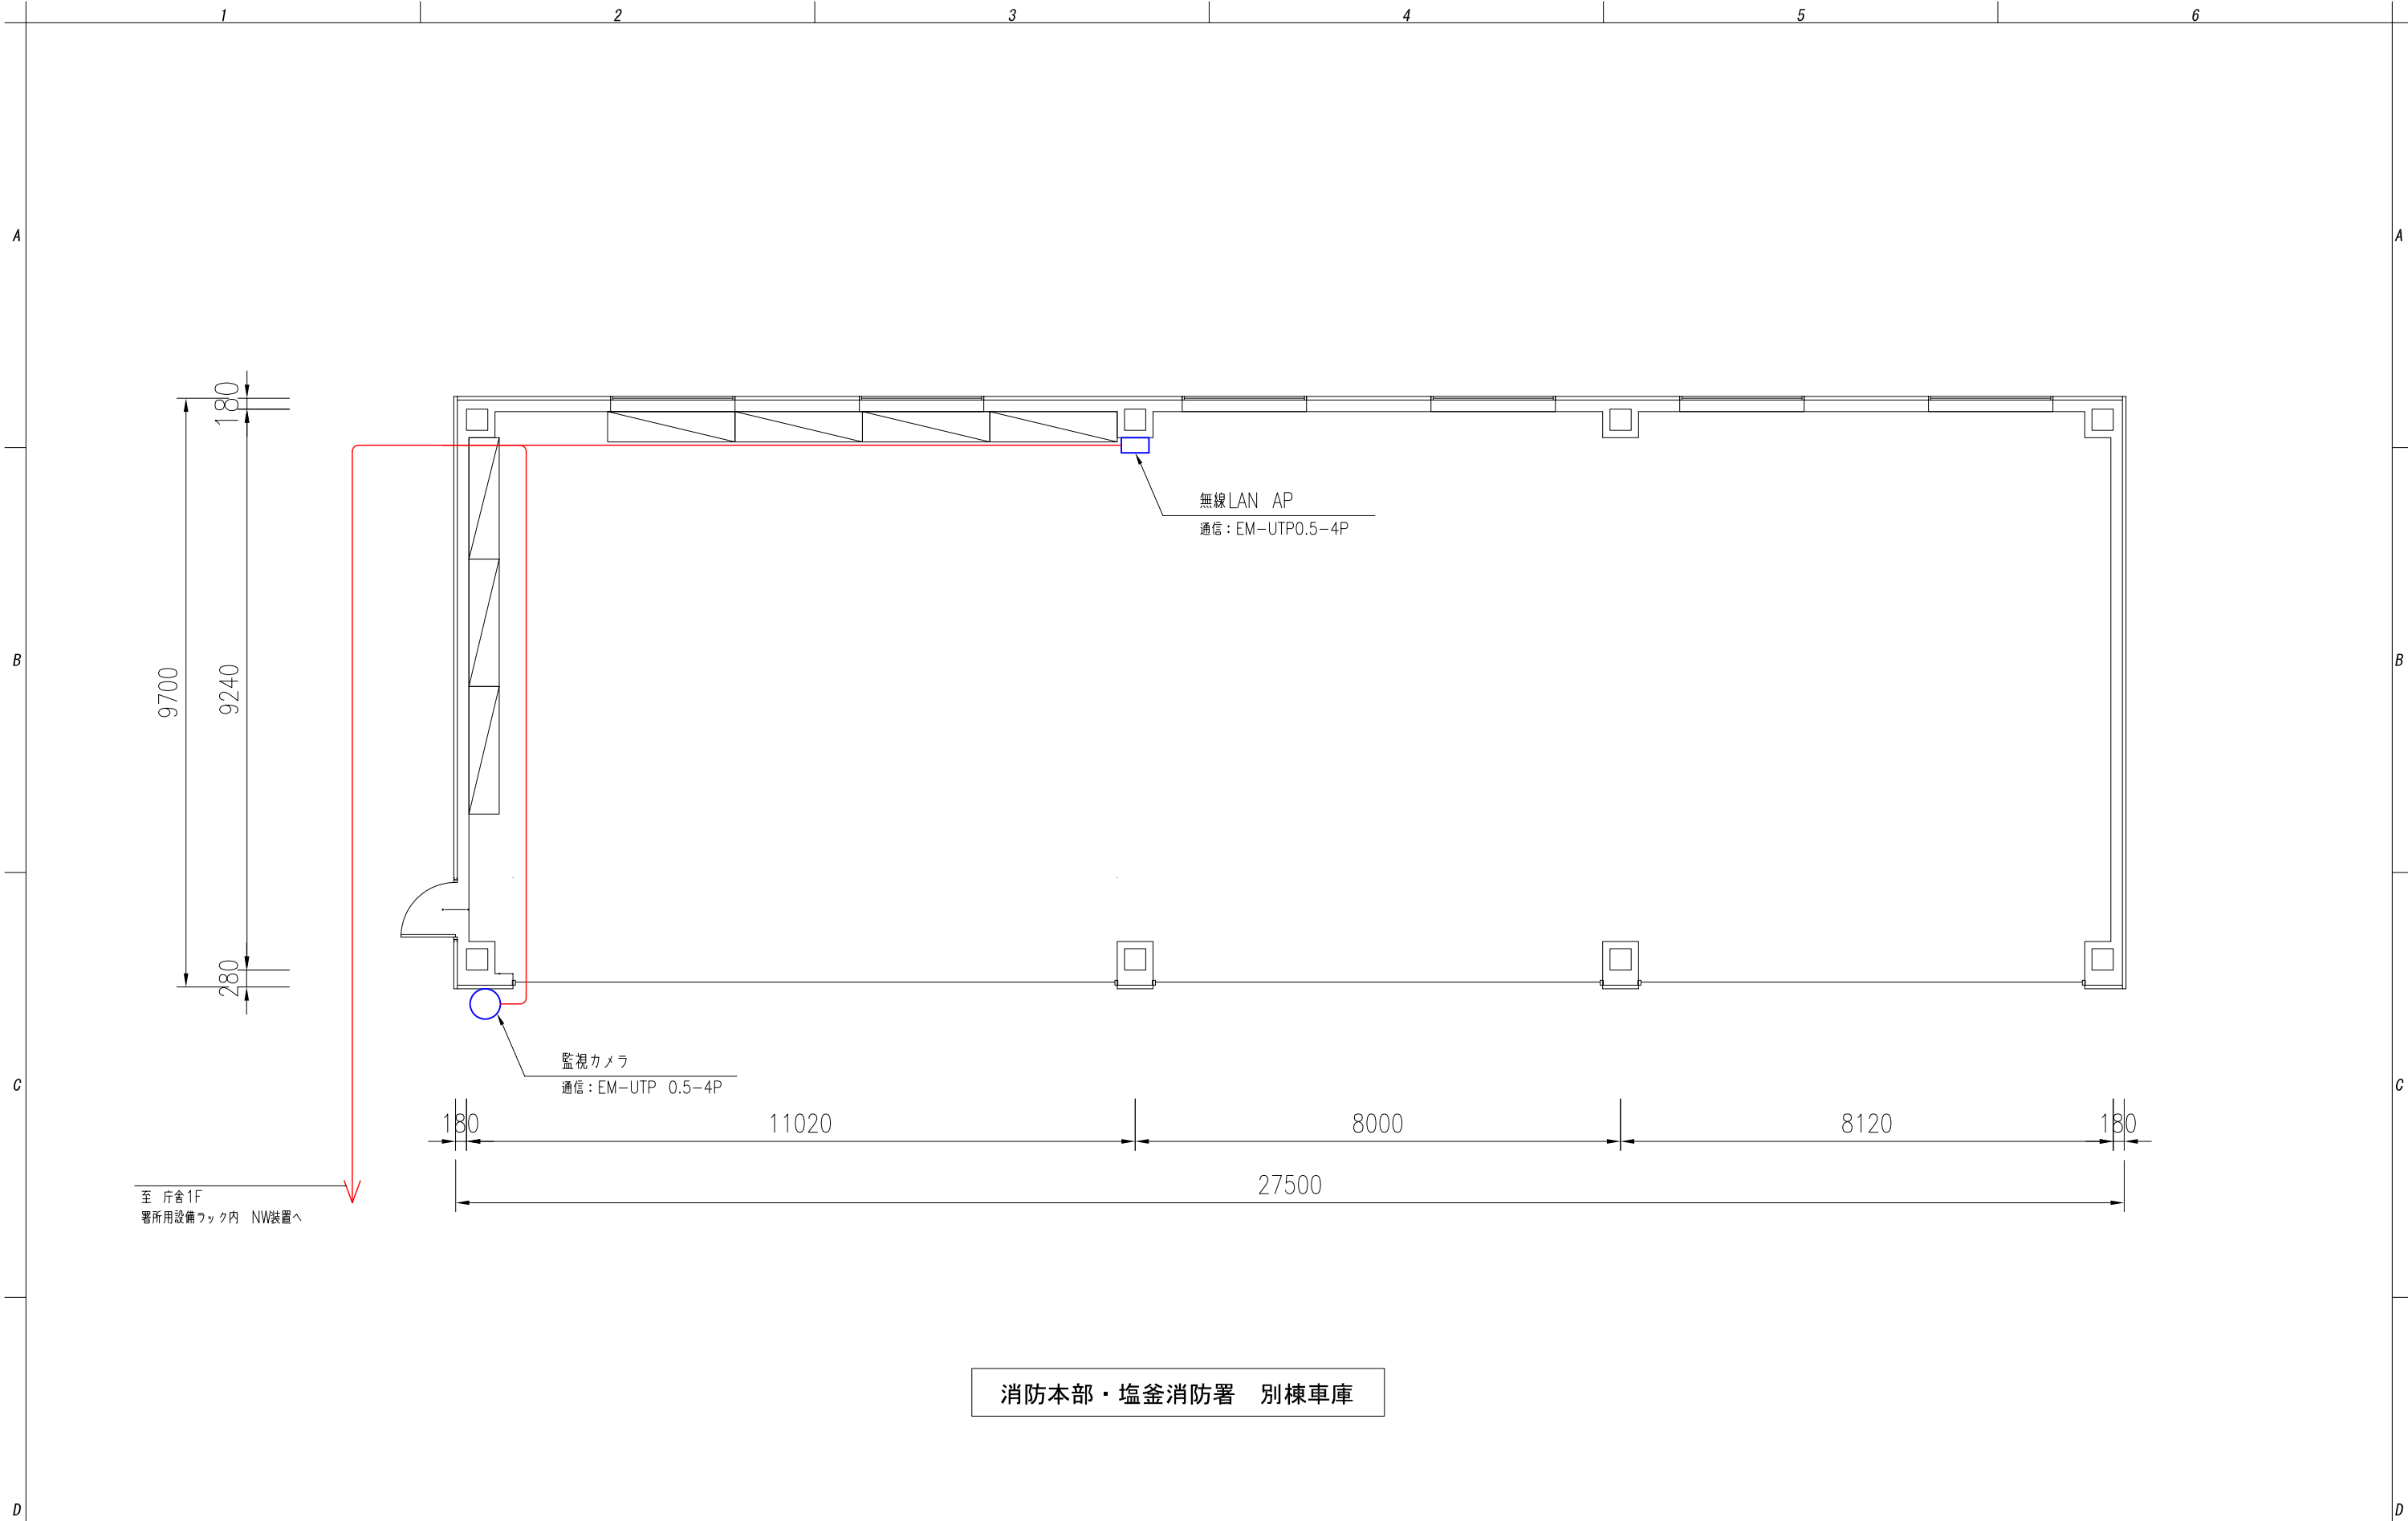

消防本部・塩釜消防署 別棟車庫

特記事項				件 名 高機能消防指令センター及び消防救急デジタル無線更新業務委託			年 月 日 2025年6月
				図面名称 機器設置図 消防本部・塩釜消防署 (別棟車庫)	位 置 消防本部・塩釜消防署 別棟車庫		尺 度 1/100
				株式会社マリンテクノサービス		〒981-3135 宮城県仙台市泉区八乙女中央1-6-15	図面番号 023