




S 1/10000

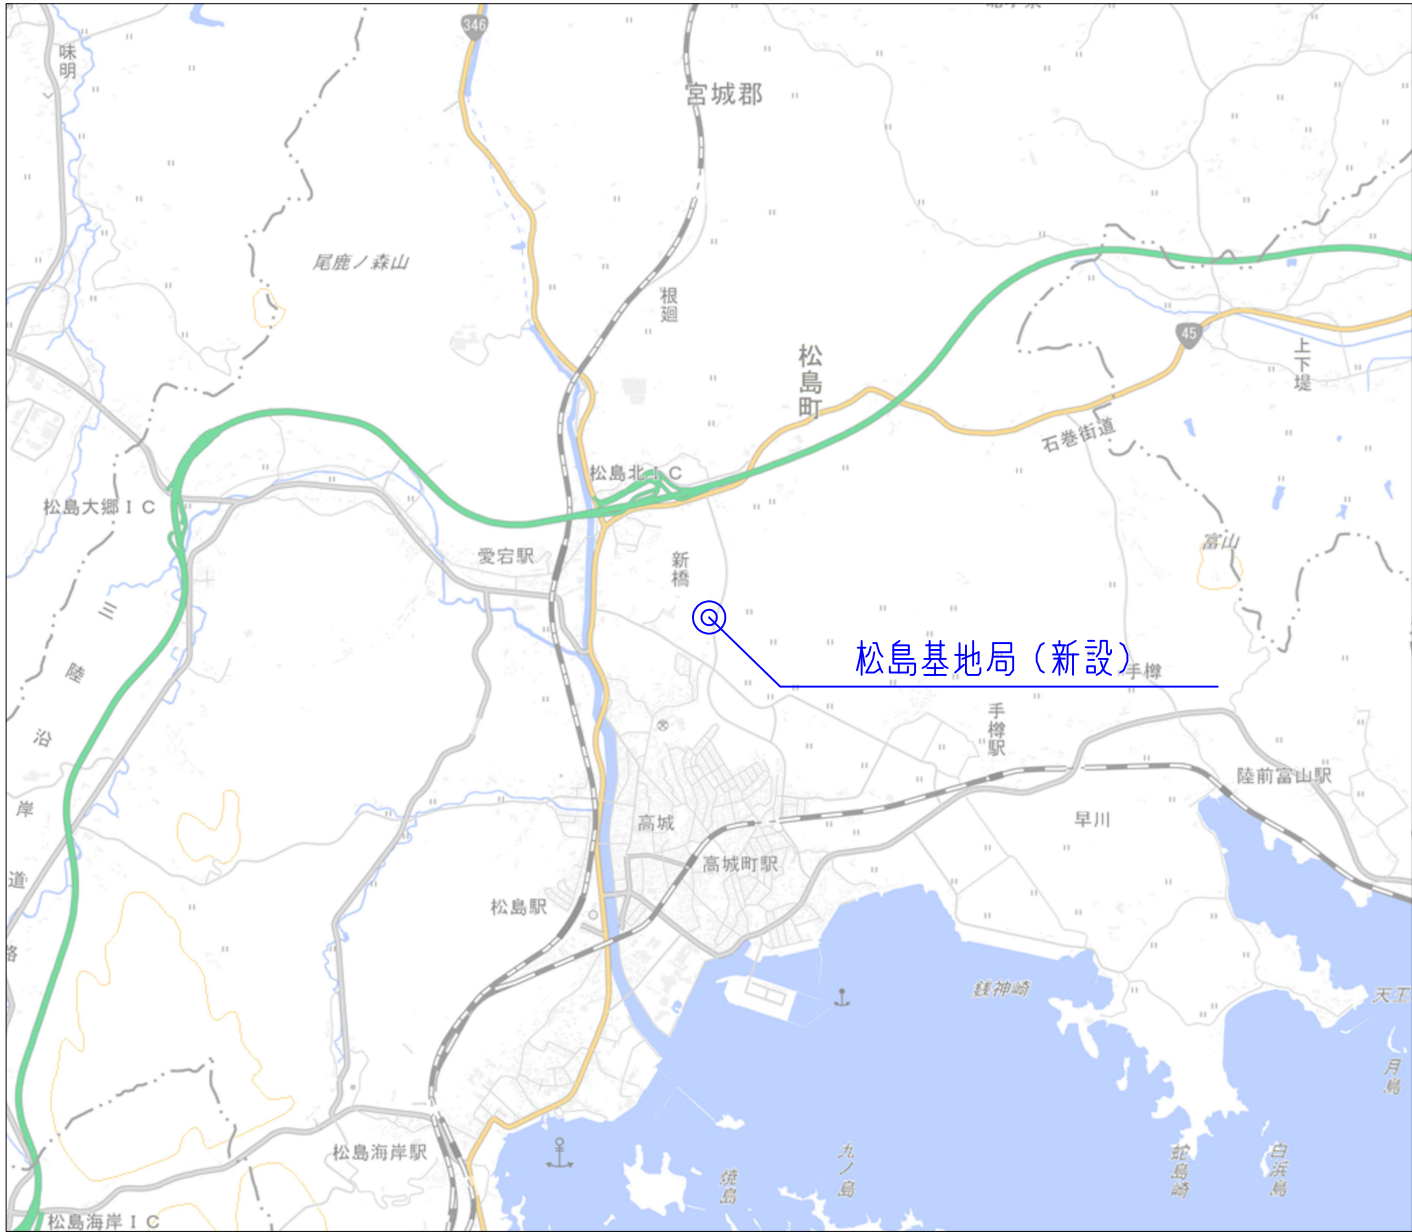

S 1/25000

名称	住所	緯度経度
松島基地局（新設）	宮城郡松島町高城字動伝－１５番地－１ 松島運動公園内	38°23′39.5″N 141°04′29.2″E

特記事項					件名	高機能消防指令センター及び消防救急デジタル無線更新業務委託		年月日	2025年6月
					図面名称	位置図 松島基地局	位置	尺度	図示
					株式会社マリンテクノサービス			図面番号	009
					〒981-3135 宮城県仙台市泉区八乙女中央1-6-15				