


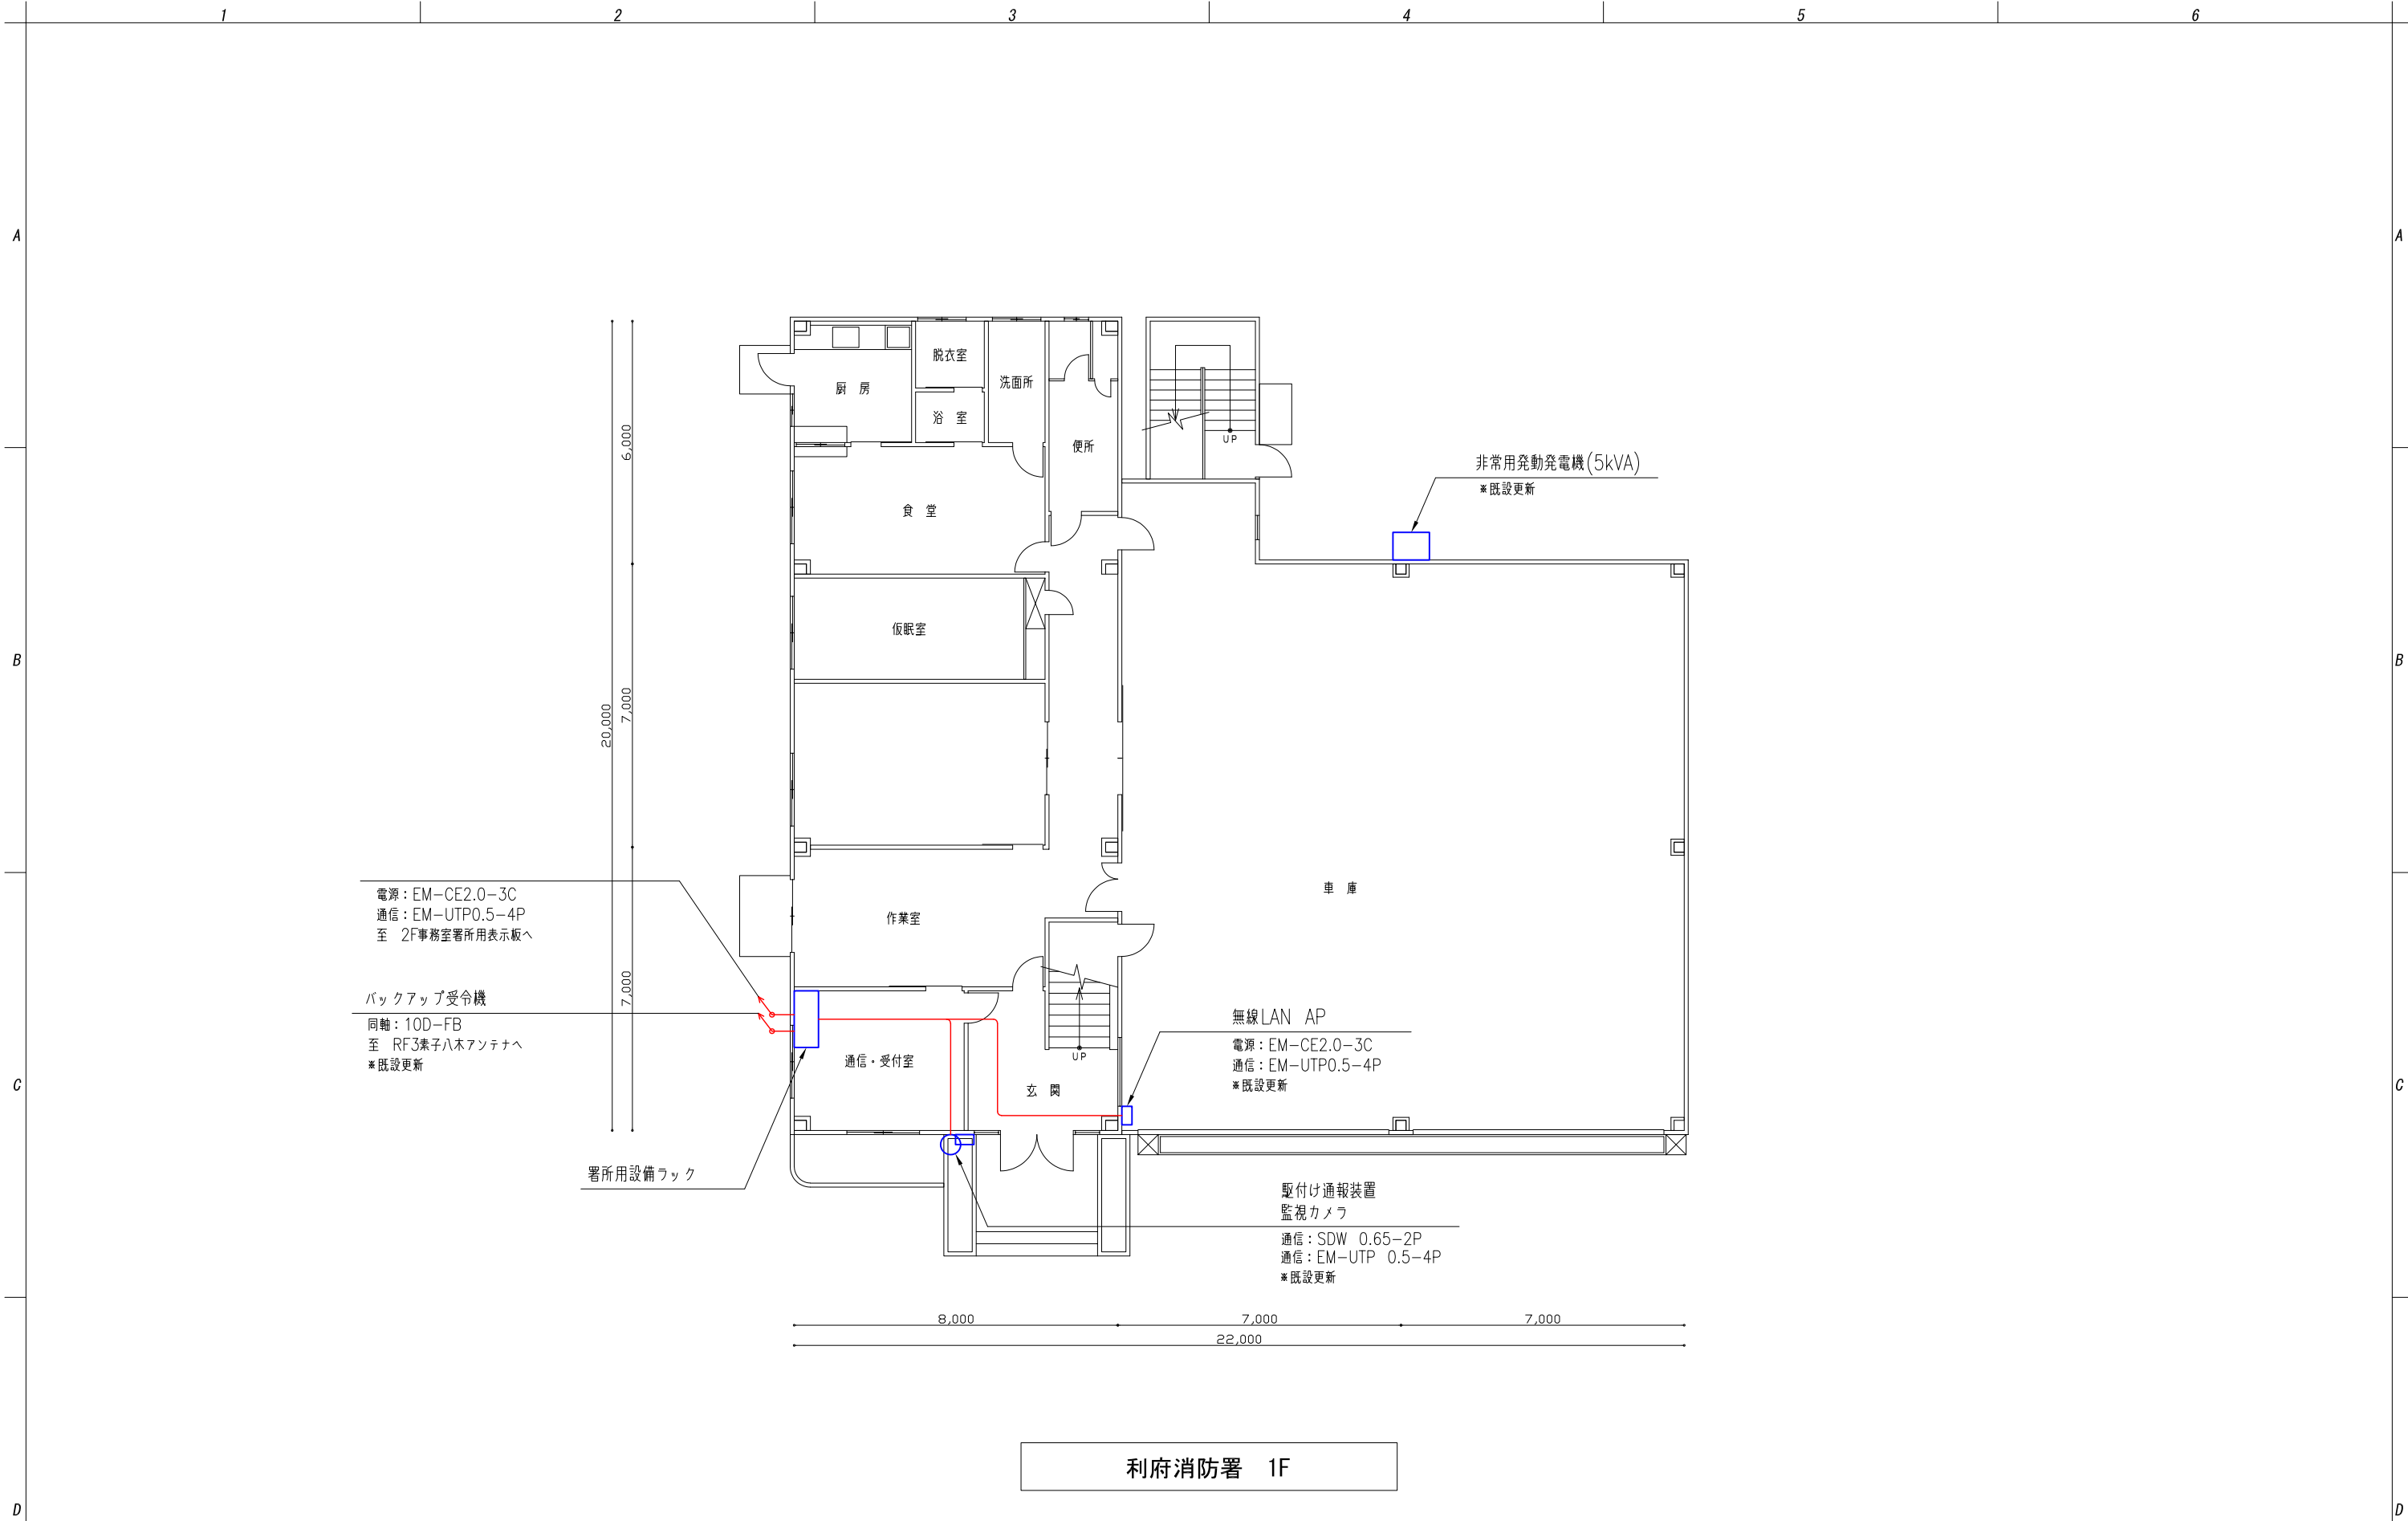

利府消防署 1F

特記事項				件 名 高機能消防指令センター及び消防救急デジタル無線更新業務委託		年 月 日 2025年6月			
	承認	作成	設計	図面名称 機器設置図 利府消防署1F		位 置 利府消防署		尺 度 1/150	
				株式会社マリンテクノサービス 〒981-3135 宮城県仙台市泉区八乙女中央1-6-15		図面番号 029			