


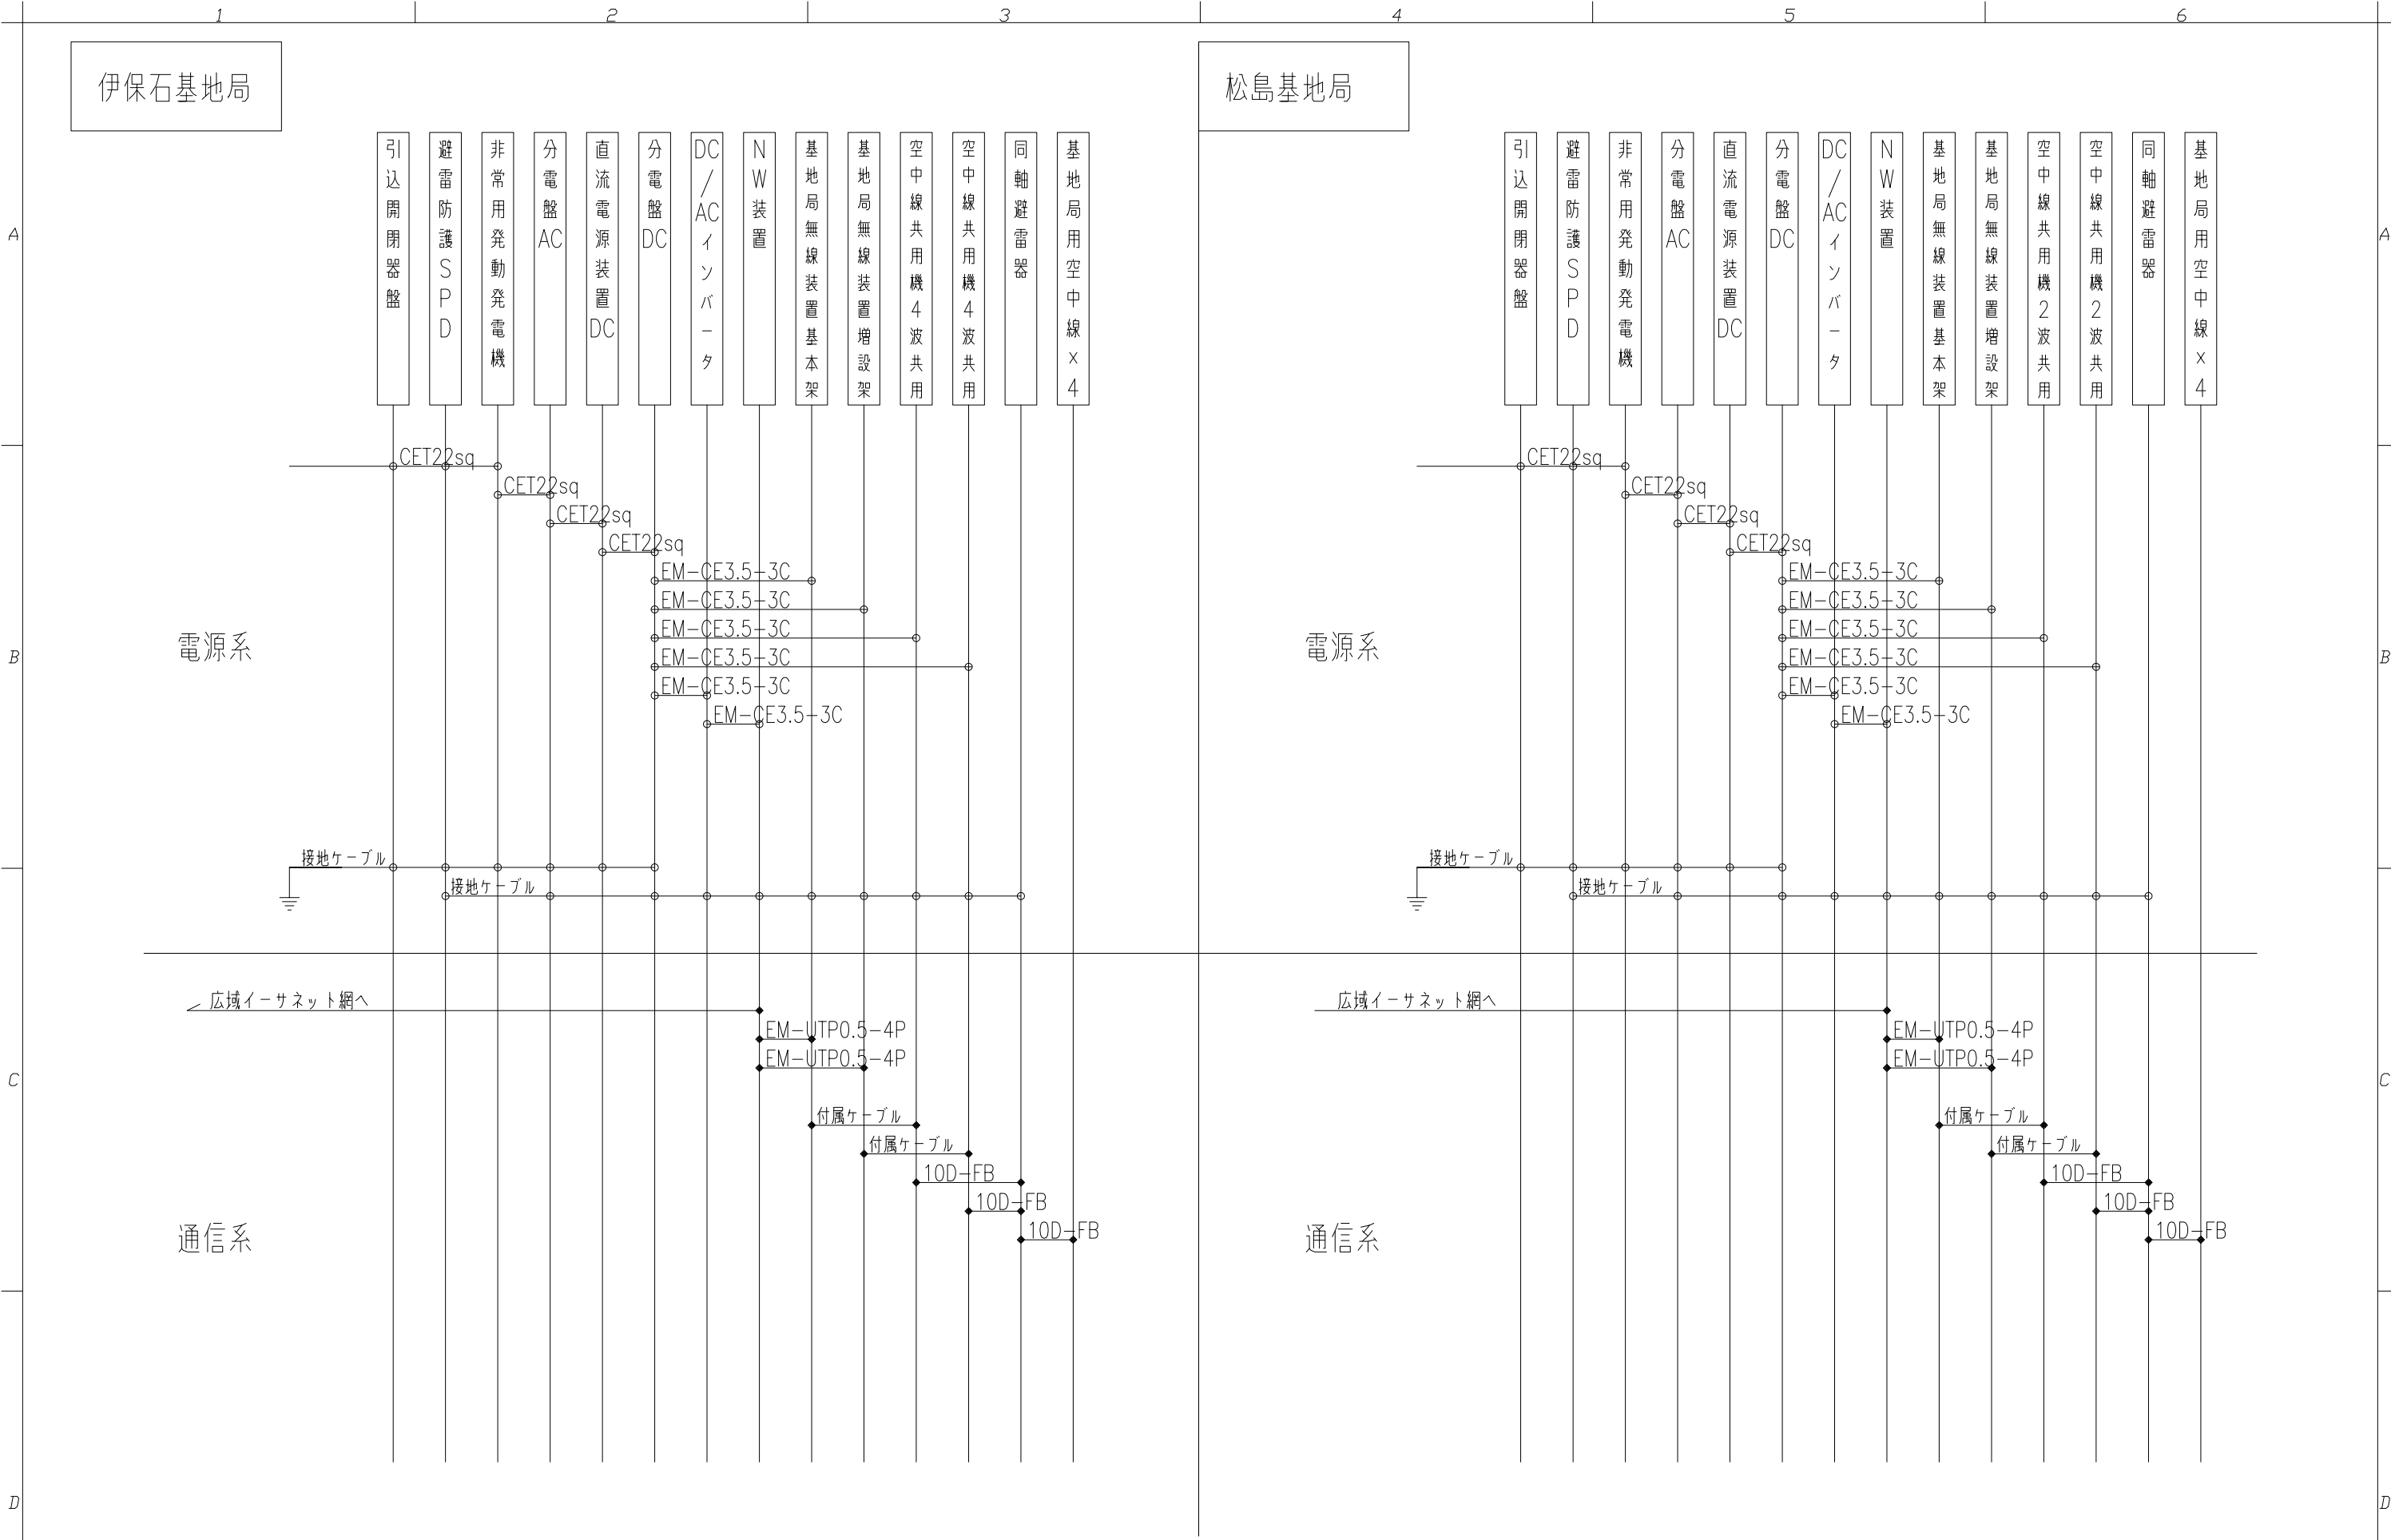

特記事項					件 名		年 月 日	
					高機能消防指令センター及び消防救急デジタル無線更新業務委託		2025年6月	
				承認	作成	設計	図面名称	位 置
							無線系 電源・通信系統図 (2)	伊保石・松島基地局
							株式会社マリンテクノサービス	図面番号
							〒981-3135 宮城県仙台市泉区八乙女中央1-6-15	015