


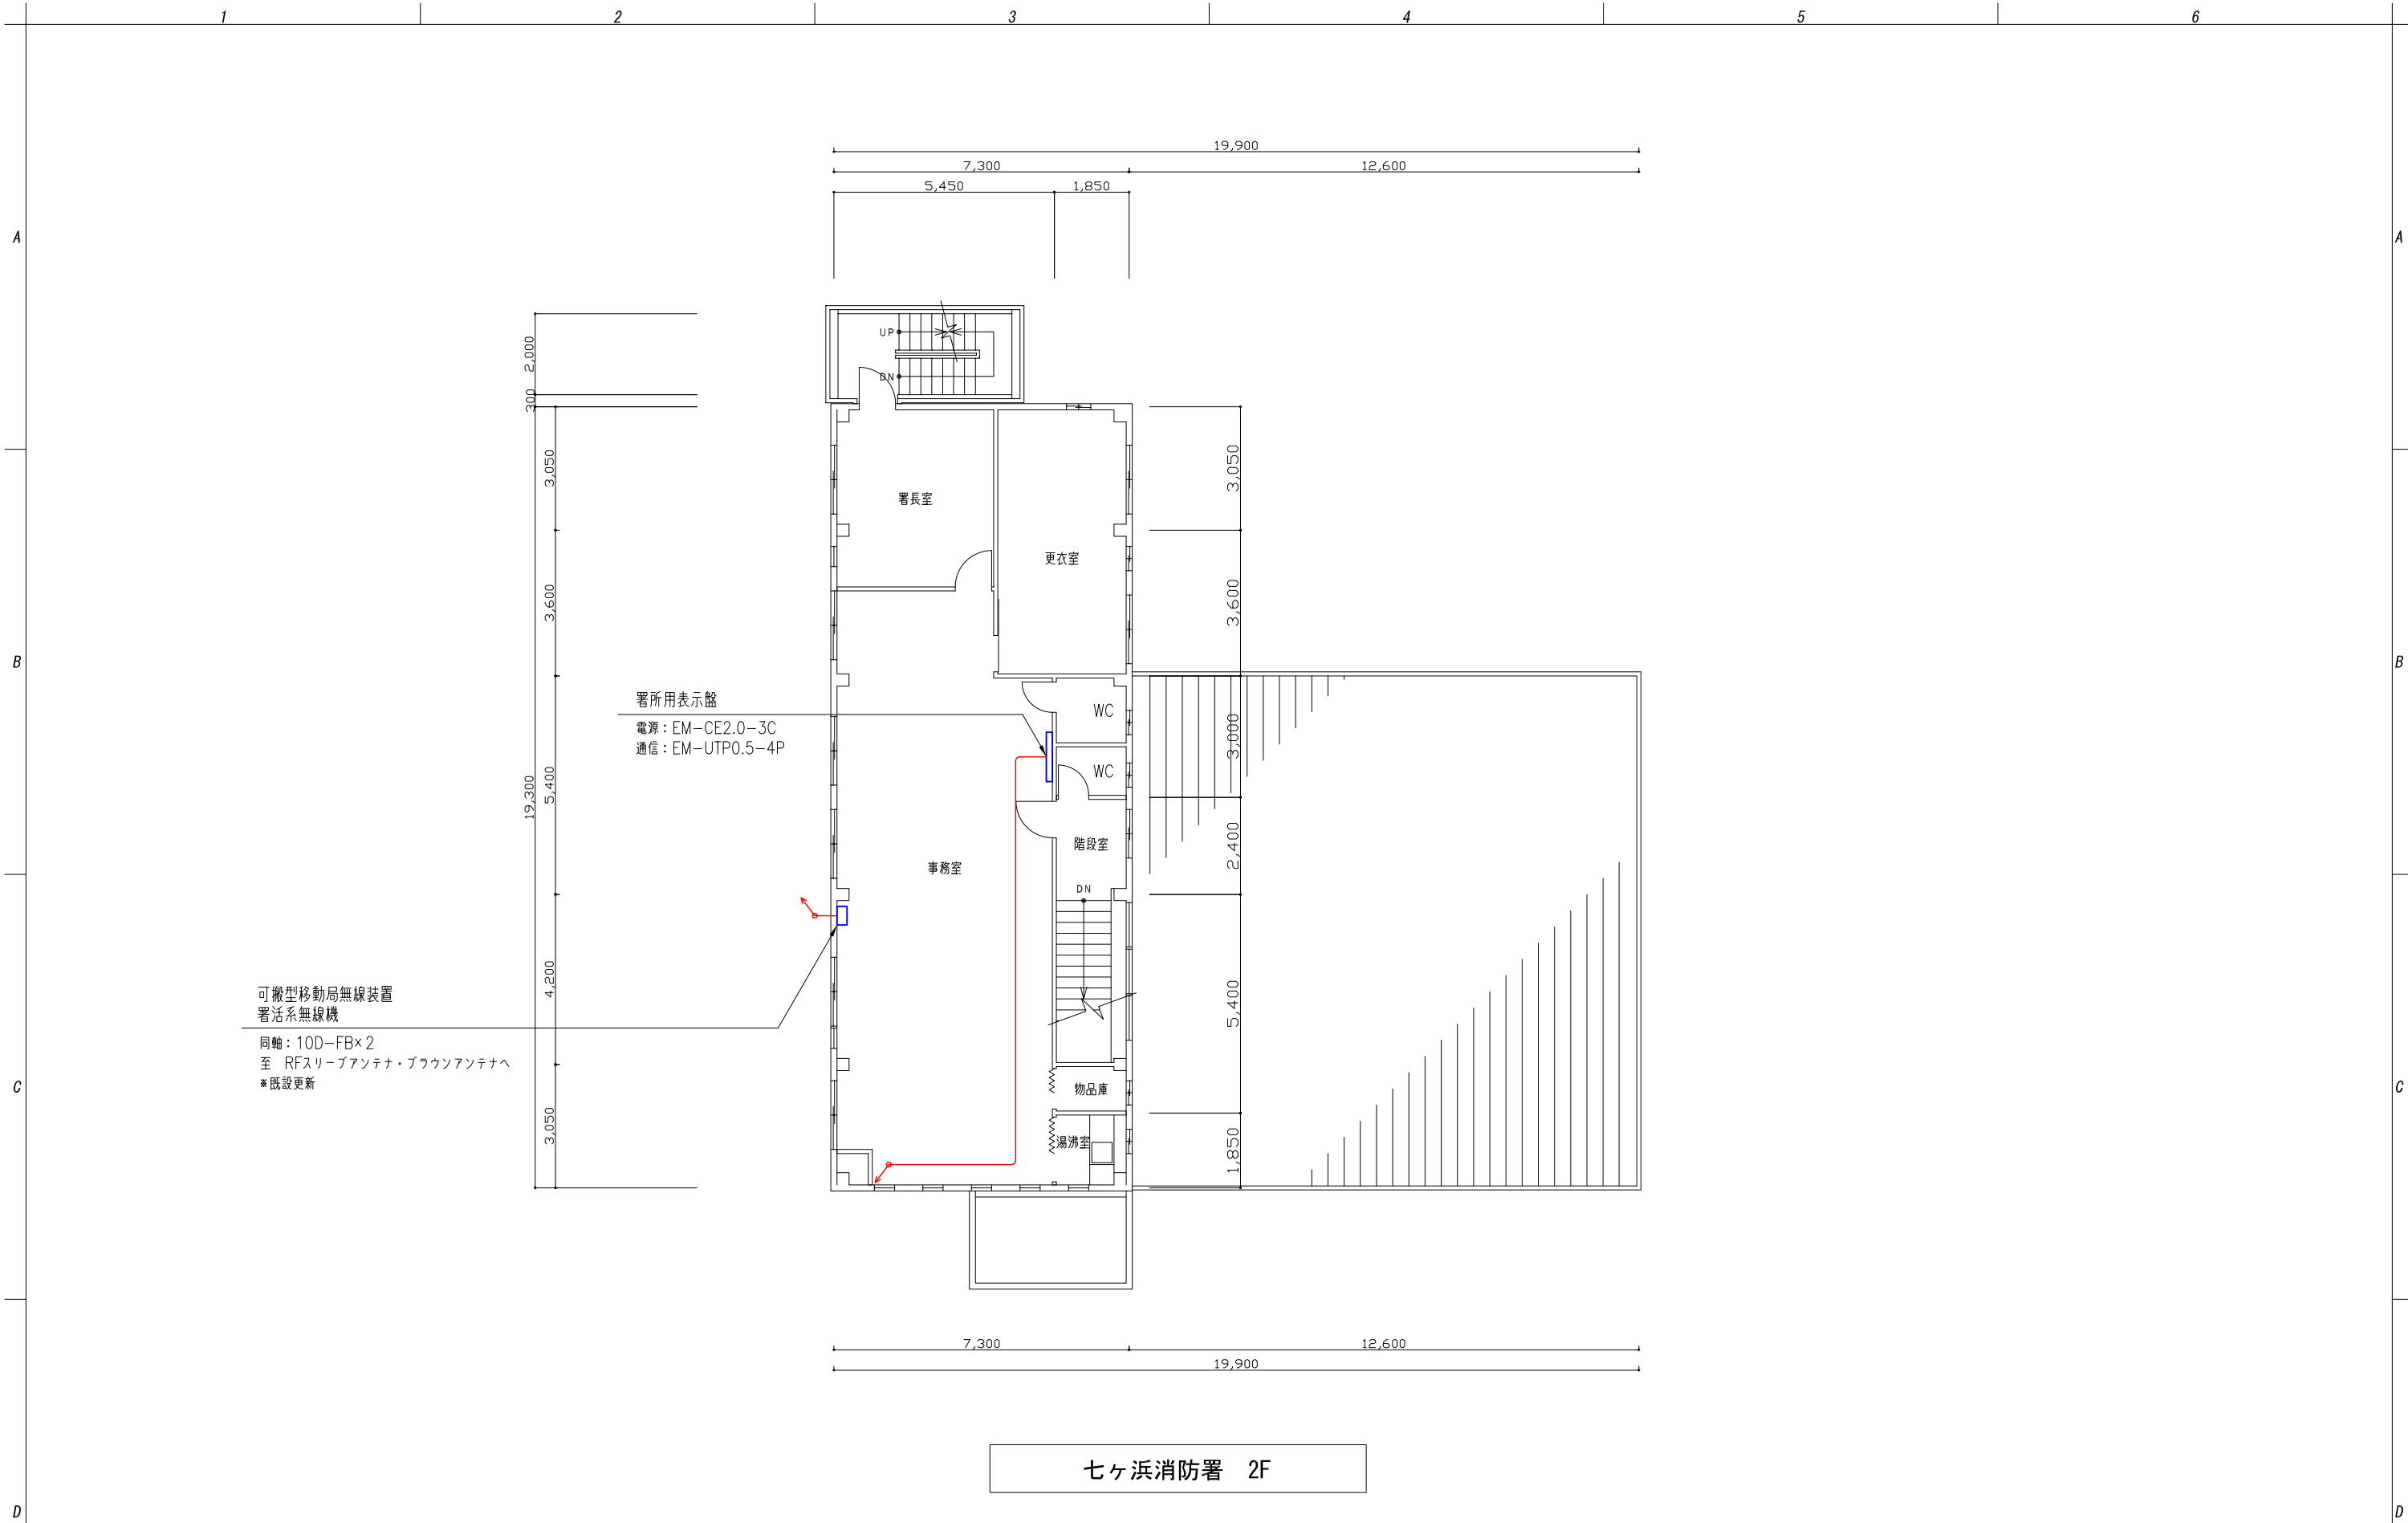

七ヶ浜消防署 2F

特記事項				件 名 高機能消防指令センター及び消防救急デジタル無線更新業務委託		年 月 日 2025年6月				
				承認	作成	設計	図面名称 機器設置図 七ヶ浜消防署2F	位 置 七ヶ浜消防署	尺 度 1/150	
							株式会社マリンテクノサービス 〒981-3135 宮城県仙台市泉区八乙女中央1-6-15		図面番号 028	