


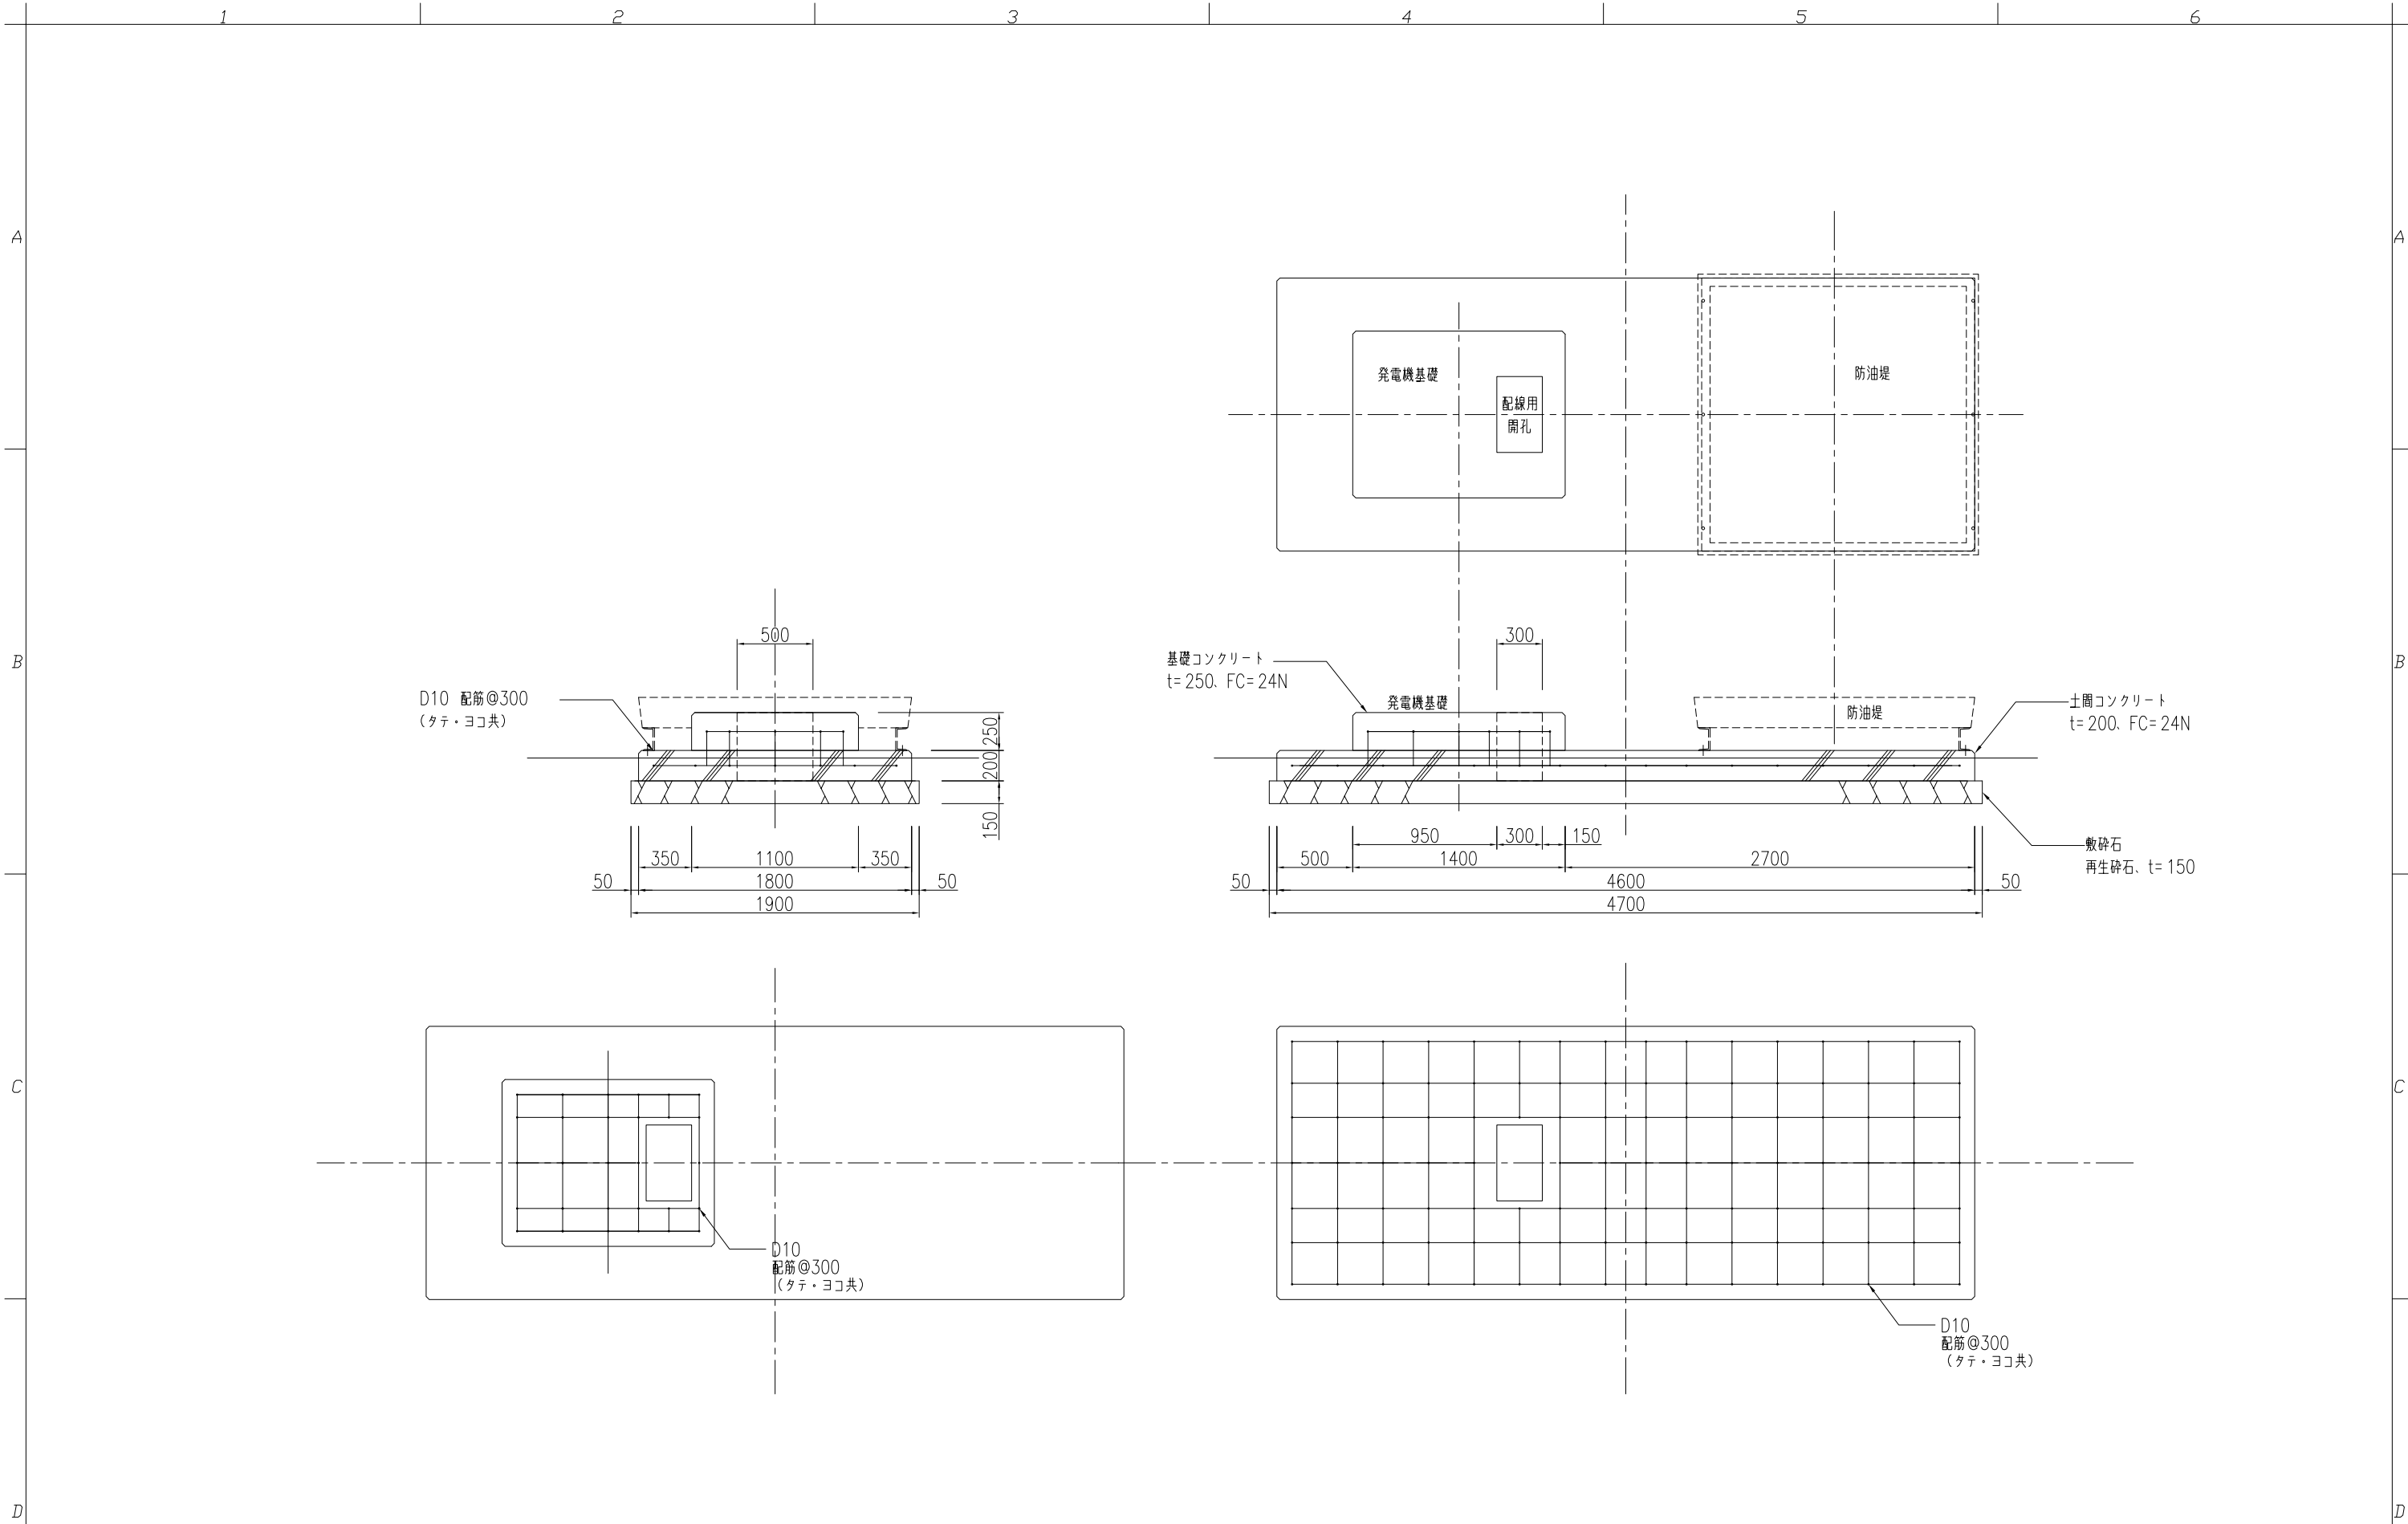

特記事項				件 名 高機能消防指令センター及び消防救急デジタル無線更新業務委託		年 月 日 2025年6月
				図面名称 発電機基礎図（標準図）	位 置 伊保石無線基地局	尺 度 1/40
				株式会社マリンテクノサービス 〒981-3135 宮城県仙台市泉区八乙女中央1-6-15		図面番号 038