


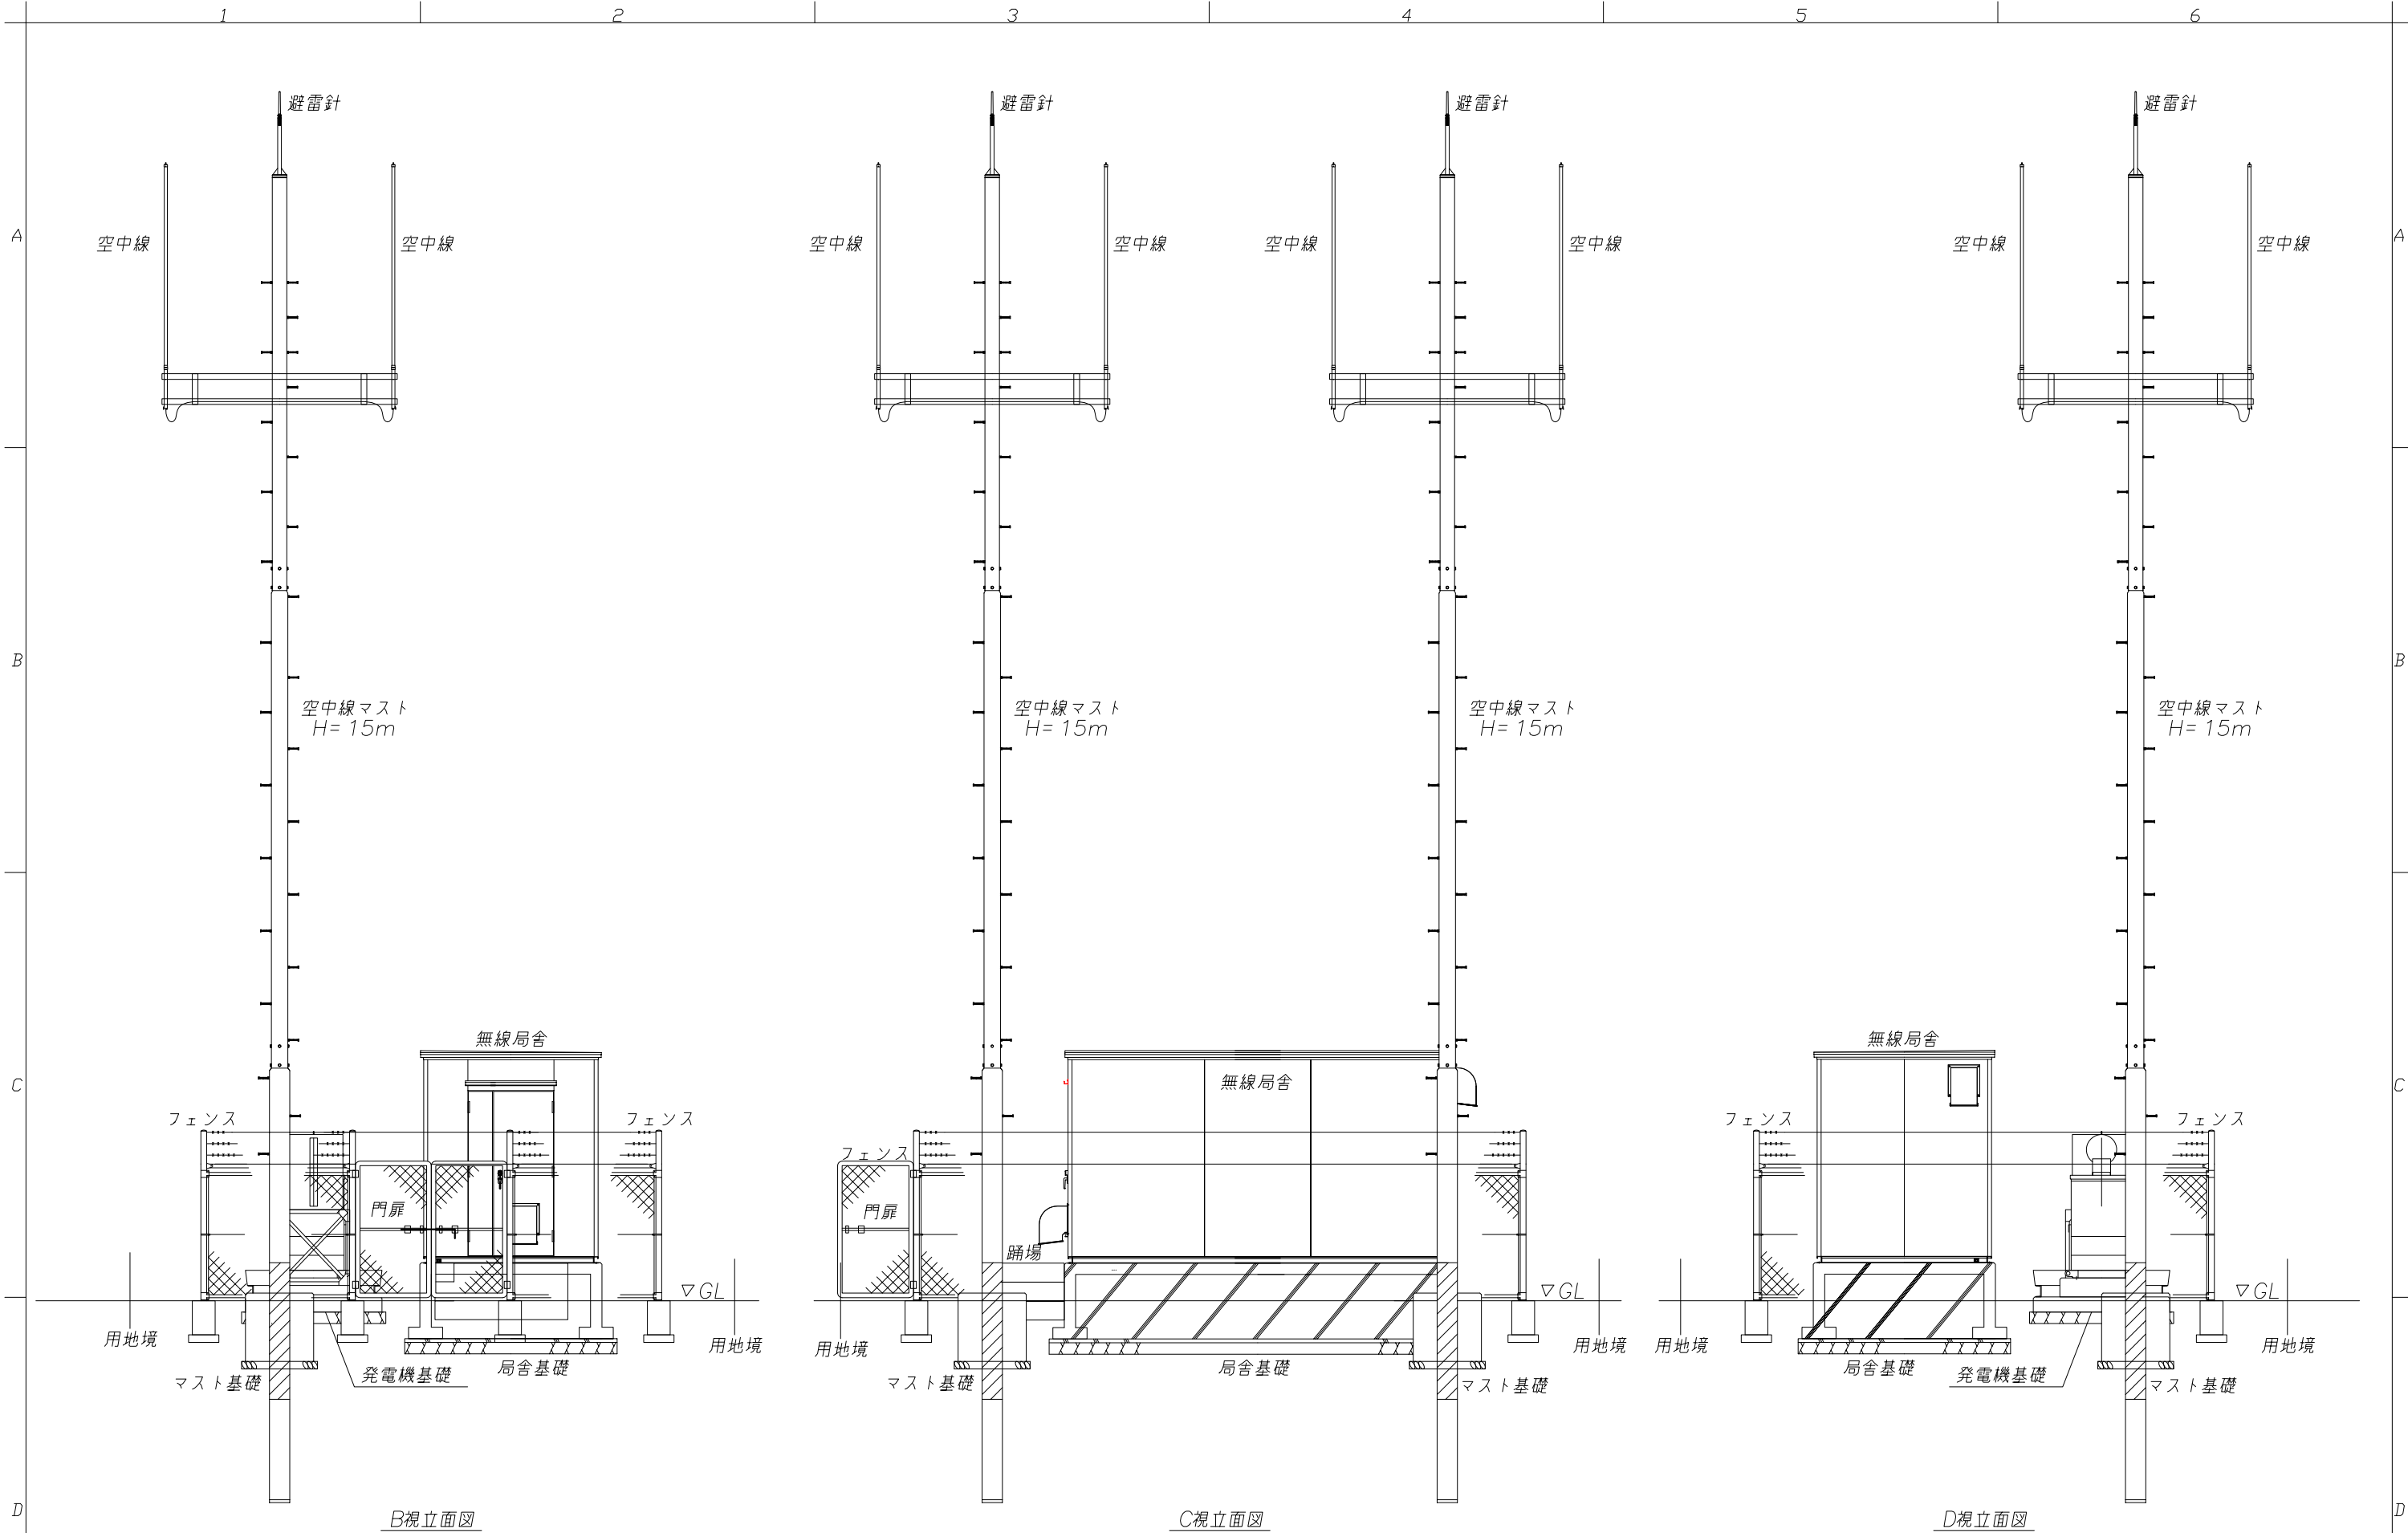

特記事項				件 名		年 月 日				
				高機能消防指令センター及び消防救急デジタル無線更新業務委託		2025年6月				
				承認	作成	設計	図面名称	位 置	尺 度	
							基地局平面図（B・C・D視）	伊保石無線基地局	1/80	
							株式会社マリンテクノサービス		〒981-3135 宮城県仙台市泉区八乙女中央1-6-15	図面番号
										035