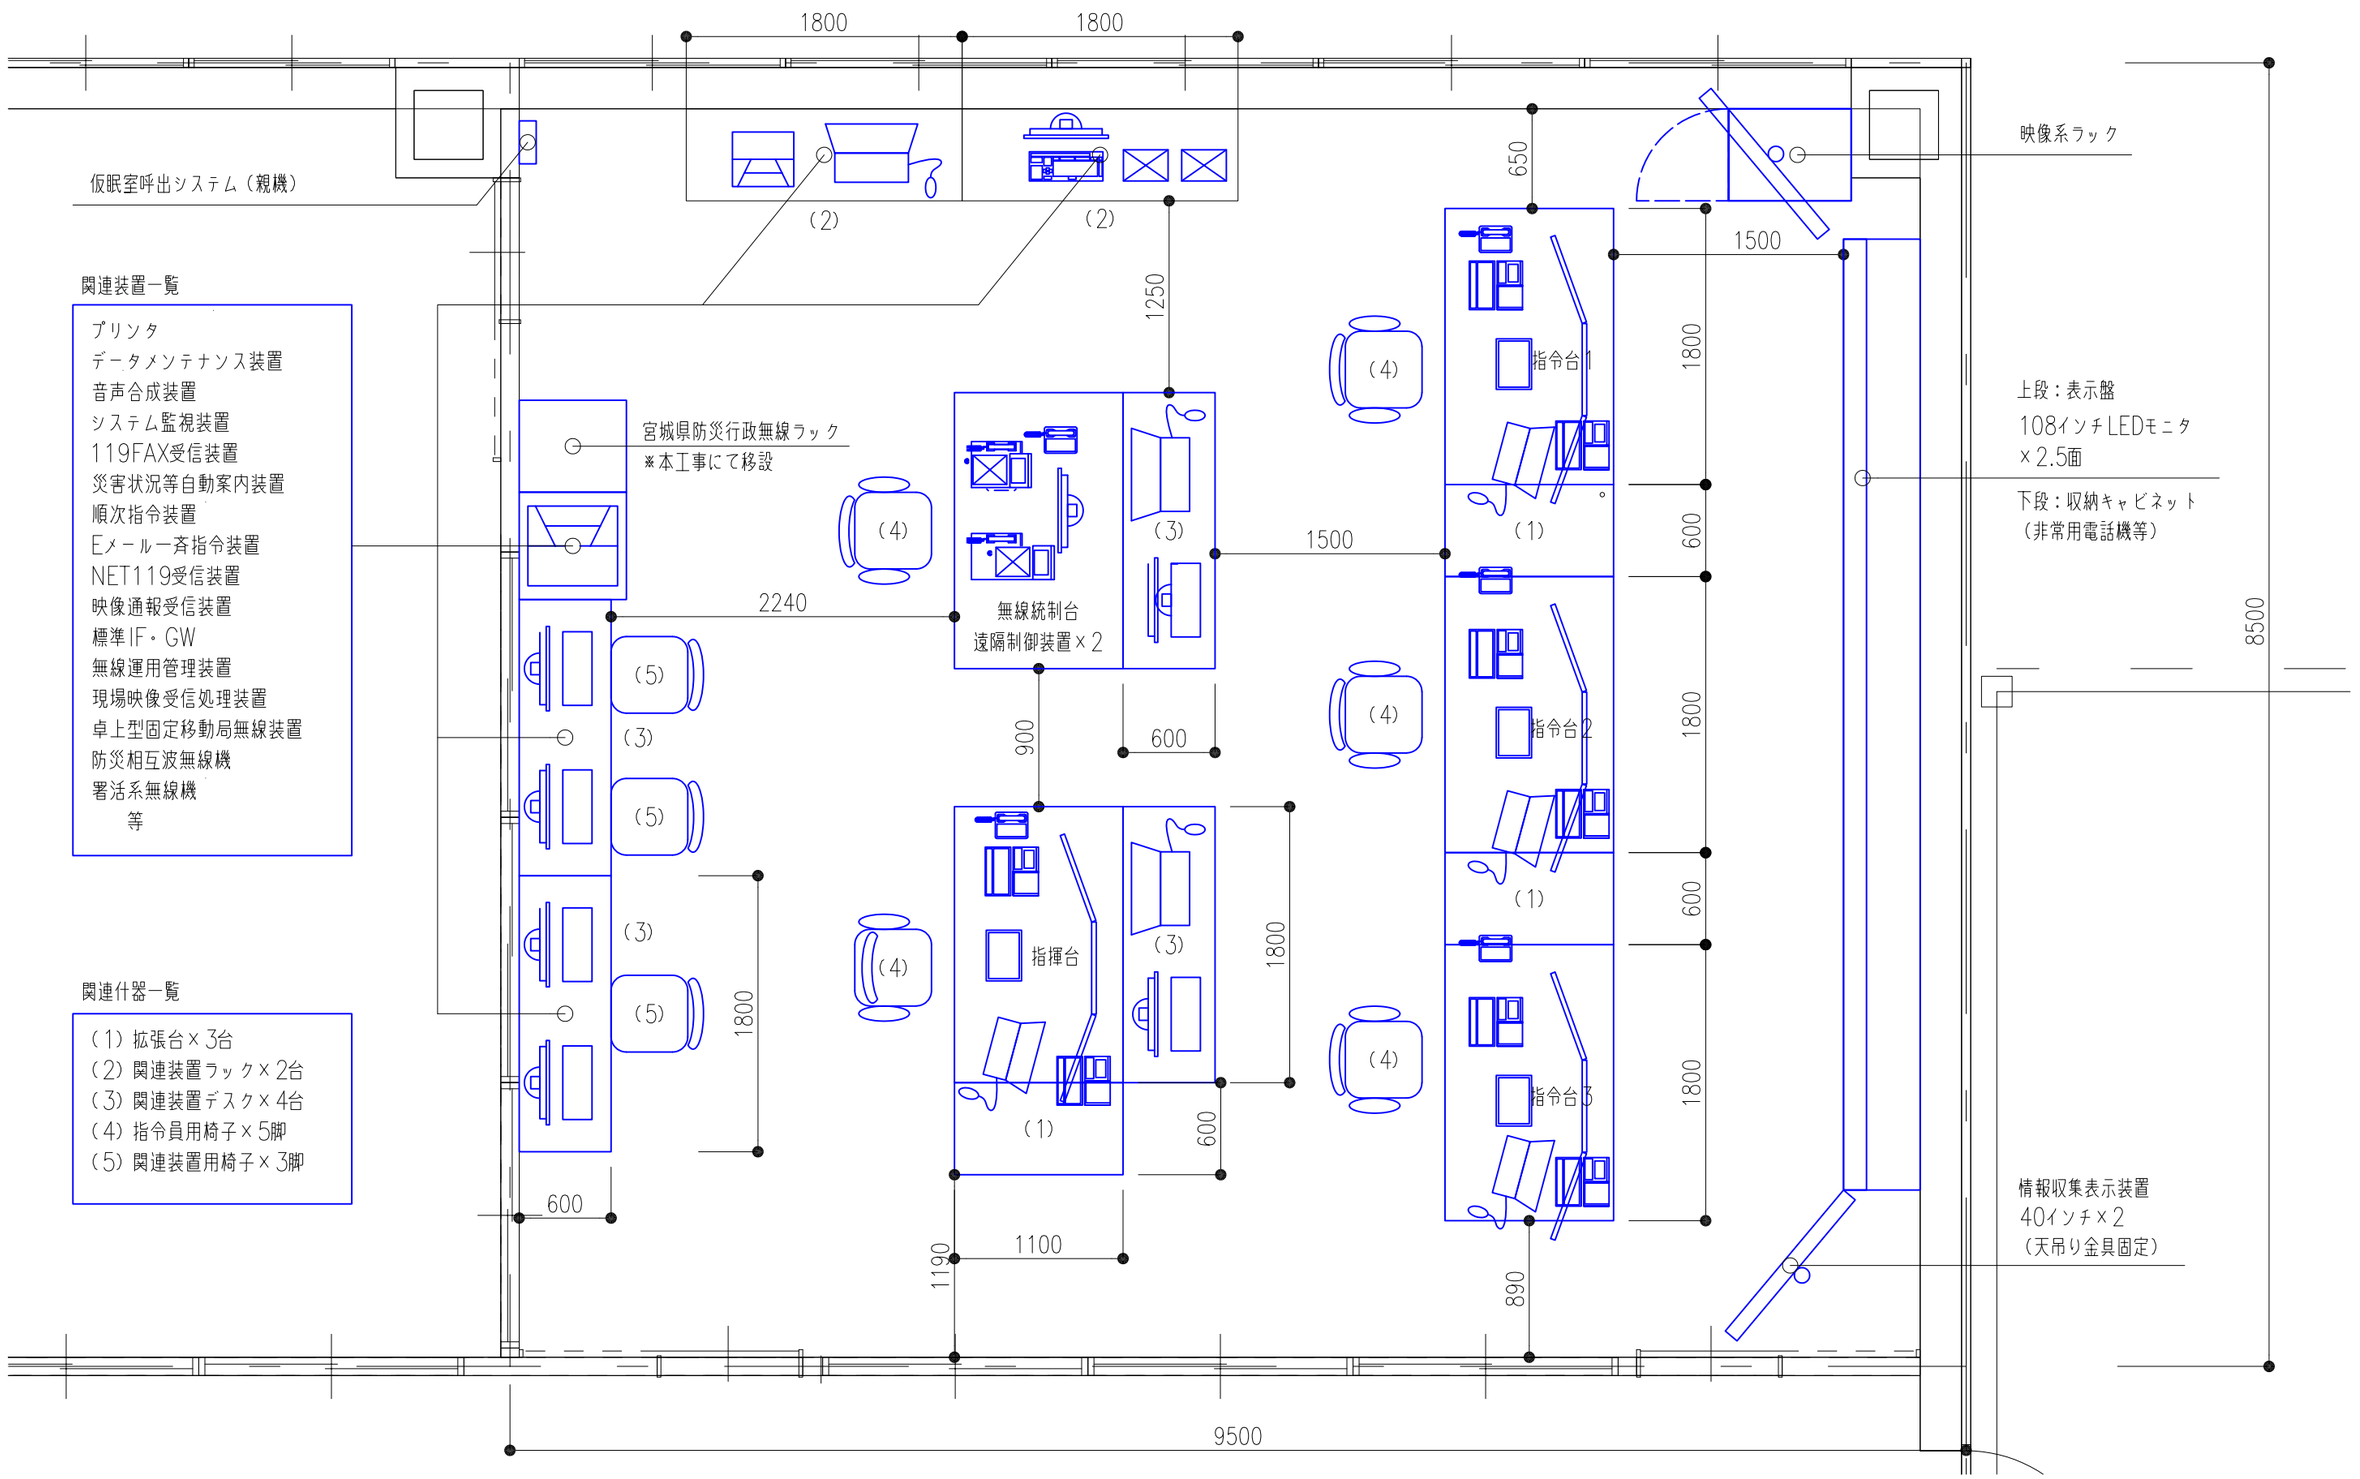

特記事項				件　名	高機能消防指令センター及び消防救急デジタル無線更新業務委託	年 月 日　2025年6月
	承認	作成	設計	図面名称　指令センター　レイアウト図	位　置　消防本部・塩釜消防署2F	尺　度　1/40
				株式会社マリンテクノサービス	〒981-3135 宮城県仙台市泉区八乙女中央1-6-15	図面番号　017